


# PROJEKT ZAGOSPODAROWANIA TERENU

SKALA 1:500

Skala orientacyjny skala 1:50 000

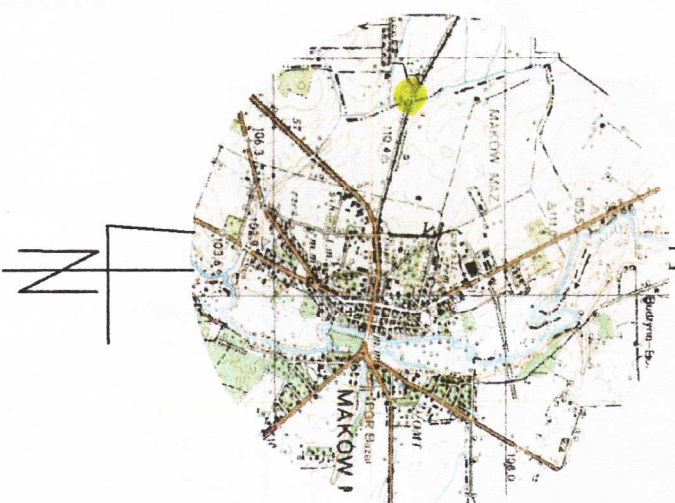

**STAROSTA MAKOWSKI**  
Wydział Geodezji, Kartografii, Katastru i Geoinformacji  
W obszarze terenowej planu zagospodarowania terenu  
dokonana aktualizacja treści mapy zasadniczej. Dokumenty  
z projektu zagospodarowania terenu zostały uwzględnione  
w aktualizacji mapy zasadniczej. Aktualizacja mapy zasadniczej  
została wykonana w oparciu o plany projektowych  
dokumentów, w tym plany zagospodarowania terenu  
i plany miejscowe, zgodnie z przepisami o geodezji  
i kartografii, z uwzględnieniem przepisów o geoinformacji  
i o systemach informacji geograficznej. Aktualizacja mapy  
została wykonana w oparciu o plany projektowych  
dokumentów, w tym plany zagospodarowania terenu  
i plany miejscowe, zgodnie z przepisami o geodezji  
i kartografii, z uwzględnieniem przepisów o geoinformacji  
i o systemach informacji geograficznej.

Maków Maz. 2012-11-08  
2012-11-08

**Starosta**  
**2012-11-08**  
mgr inż. **Jan Flis**  
Dyrektor Wydziału Geodezji, Kartografii,  
Katastru i Geoinformacji  
Kancelaria Starosty  
ul. Piłsudskiego 10  
10-100 Maków Mazowiecki

## MAPA DO CELÓW PROJEKTOWYCH

Oznaczenie kancelaryjne zgłoszenia pracy geodezyjnej	Nr. zgł. 2470/2012	KERG 2324-173/2012
M.E.S.C.O.W.O.S.Ć	SKONAWY	
Jednostka ewidencyjna	14 1103_2	Kamiono
Opis ewidencyjny	14 1103_2.0027	Stonawy
skala mapy	1:500	
nazwa układu współrzędnych	prostokątnych płaskich	układ lokalny miasta Maków Mazowiecki
Oznaczenie granic obszaru, który był przedmiotem aktualizacji	wysokości	Kronstadt 60
Służebności gruntowe mające wpływ na zagospodarowanie gruntów zlokalizowanych w granicach projektowanej inwestycji	Wykonanie niniejszej mapy nie było poprzedzone ustaleniami dotyczącymi ewentualnych służebności gruntowych obciążających grunty położone w granicach projektowanej inwestycji budowlanej	
Kontur użytku gruntowego, który nie jest ujętym w bazie danych ewidencyjny gruntów i budynków	nie dotyczy	

**USŁUGI GEODEZYJNE**  
Inż. Eugeniusz Roman Mierzewski  
06-200 Maków Maz., ul. Sportowa 12  
tel. 029 71 71 089, 601 954 037  
897 747 181, 14 95, REGON 58494444

**GEODETA UPRAWNIONY**  
Zaswiadczenie GUGK nr 5478  
Inż. Eugeniusz Roman Mierzewski

Miejscem i nazwiskiem uprawnien oraz datą i podpisem geodety uprawnionego który opracował mapę

dn. 02-11-2012 r.

