

ARK NR 2/10
MAPA DO CELÓW PROJEKTOWYCH
 skala 1 : 1 000
 układy współrzędnych prostokątnych płaskich – „55/2”, układ wysokości – „Jronstrad 60”

Oznaczenia kancelaryjne zgłoszenia pracy geodezyjnej	KERG 2325-46/2012 zgt. 2266/2012
nazwa miejscowości	Krzyżewo Jurki Cieciorki Szlachackie
identyfikator	14.1102_2
jednostka ewidencyjna	Czerwonka
obręb ewidencyjny	identyfikator 14.1102_2.0016 nazwa Krzyżewo Jurki
Oznaczenie i informacje o służebnościach gruntowych mających wpływ na zagospodarowanie gruntów, zlokalizowanych w granicach projektowanej inwestycji	Wykonanie niniejszej mapy nie było poprzedzone ustanowieniem służebności ewentualnych służebności gruntowych obciążających grunty położone w granicach projektowanej inwestycji
Oznaczenie granic obszaru, który był przedmiotem aktualizacji	
Data opracowania mapy	30.09.2012 rok

Luk W35
 R= 350,00
 g[rad]= 0,1137
 g[g]= 7,2352
 L= 39,78
 T= 19,91
 B= 0,57

Luk W36
 R= 80,00
 g[rad]= 0,6633
 g[g]= 42,2264
 L= 23,06
 A= 48,99
 L= 30,00
 t[rd]= 30,2498
 Xs= 14,98
 Ys= 80,47
 H= 0,47
 To= 42,69
 i= 7,0%
 p= 2x0,50

Luk W37
 g[g]= 1,84


Luk W38
 g[g]= 0,33

Luk W39
 g[g]= 0,78

Luk W40
 g[g]= 0,99

Luk W41
 R= 400,00
 g[rad]= 0,1888
 g[g]= 12,0222
 L= 75,54
 T= 37,88
 B= 1,79

Luk W34
 R= 350,00
 g[rad]= 0,2332
 g[g]= 14,8433
 L= 51,60
 A= 102,47
 L= 30,00
 t[rd]= 30,0132
 Xs= 15,00
 Ys= 350,11
 H= 0,11
 To= 56,00
 i= 2,0%

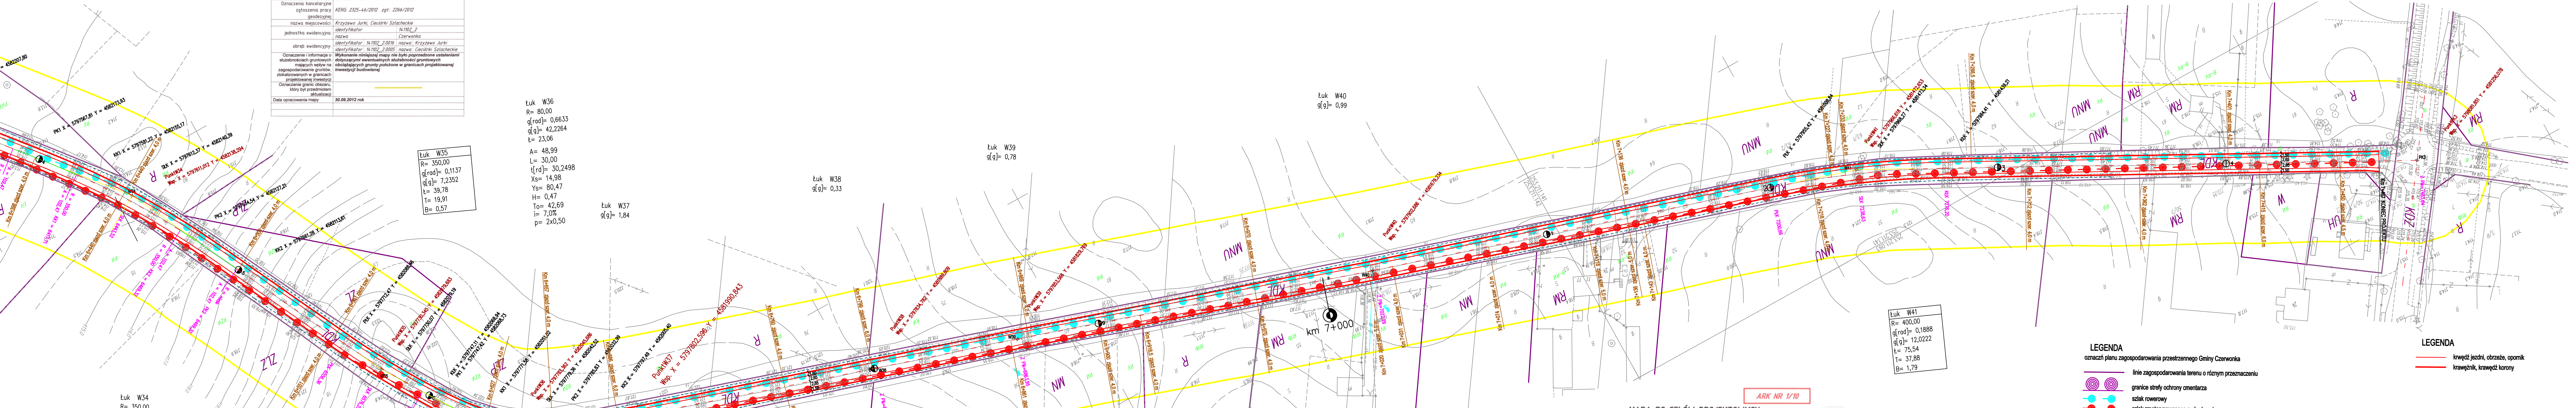

ARK NR 1/10
MAPA DO CELÓW PROJEKTOWYCH
 skala 1:1 000
 układy współrzędnych prostokątnych płaskich – „55/2”, układ wysokości – „Jronstrad 60”

Oznaczenia kancelaryjne zgłoszenia pracy geodezyjnej	KERG 2325-46/2012 zgt. 2266/2012
nazwa miejscowości	Krzyżewo Jurki
identyfikator	14.1102_2
jednostka ewidencyjna	Czerwonka
obręb ewidencyjny	identyfikator 14.1102_2.0016 nazwa Krzyżewo Jurki
Oznaczenie i informacje o służebnościach gruntowych mających wpływ na zagospodarowanie gruntów, zlokalizowanych w granicach projektowanej inwestycji	Wykonanie niniejszej mapy nie było poprzedzone ustanowieniem służebności ewentualnych służebności gruntowych obciążających grunty położone w granicach projektowanej inwestycji
Oznaczenie granic obszaru, który był przedmiotem aktualizacji	
Data opracowania mapy	30.09.2012 rok

STAROSTA MAKOWSKI
 Władimir Górecki, Krzywki 20, Czerwonka
 ul. Cicha 2, 06-300 Przasnysz
 NIP 761-108-03-16 REG. 550044690
 2012 - 11 - 14
 mgr inż. Robert Zbrzezny
 ul. Cicha 2, 06-300 Przasnysz
 NIP 761-108-03-16 REG. 550044690

GEODETA UPRAWNIONY
 z zaw. Głównego Geodety nr 18033
 mgr inż. Robert Zbrzezny
 ul. Cicha 2, 06-300 Przasnysz
 Tel. 029-766 30 63 kom. 906 269 794

- LEGENDA**
 oznacz planu zagospodarowania przestrzennego Gminy Czerwonka
- linie zagospodarowania terenu o różnym przeznaczeniu
 - granice strefy ochrony cmentarza
 - szlak rowerowy
 - szlak zmotoryzowanego ruchu turystycznego
 - szlak kulturowy dla wędrowek pieszych
 - strefa ochronna linii energetycznej
 - zabudowa mieszkaniowa jednorodzinna
 - zabudowa gospodarcza i mieszkaniowa jednorodzinna
 - rolnicze
 - usługi, handel, biura
 - kult religijny
 - lasy
 - zalesione
 - wyznaczone do zalesienia
 - cmentarze czynne
 - drogi wewnętrzne
 - drogi publiczne dojazdowe
 - drogi publiczne lokalne
 - drogi publiczne zbiorcze
 - drogi publiczne główne

- LEGENDA**
- krawężńki jezdni, obrzeża, opoki
 - krawężnik, krawężńki korony

Nazwa projektu	Projekt przebudowy drogi powiatowej nr 2131W Czerwonka - Krzywiewo - Jaciążek - Szlasy Bure na odcinku od km 0+000 do km 7+467		
Inwestor	POWIAT MAKOWSKI		
Wykonawca	AS Projekt, Warszawa		
Rysunek	PLAN ZAGOSPODAROWANIA TERENU		
	Skala 1:1000	Marzec 2013	Rysunek nr 1/4
Projektant	mgr inż. Krystyna Suwara upr. nr Wa-793/94		
Sprawdził	mgr inż. Agnieszka Kowalczyk-Suwara upr. nr MAZ/0403/POOD/10		