


# WIDOK Z GÓRY ZBROJENIA PŁYTY POMOSTU ZE SKRZYDEŁKAMI

## SKALA 1:25

DOLNE ZBROJENIE PŁYTY POMOSTU


GÓRNE ZBROJENIE PŁYTY POMOSTU

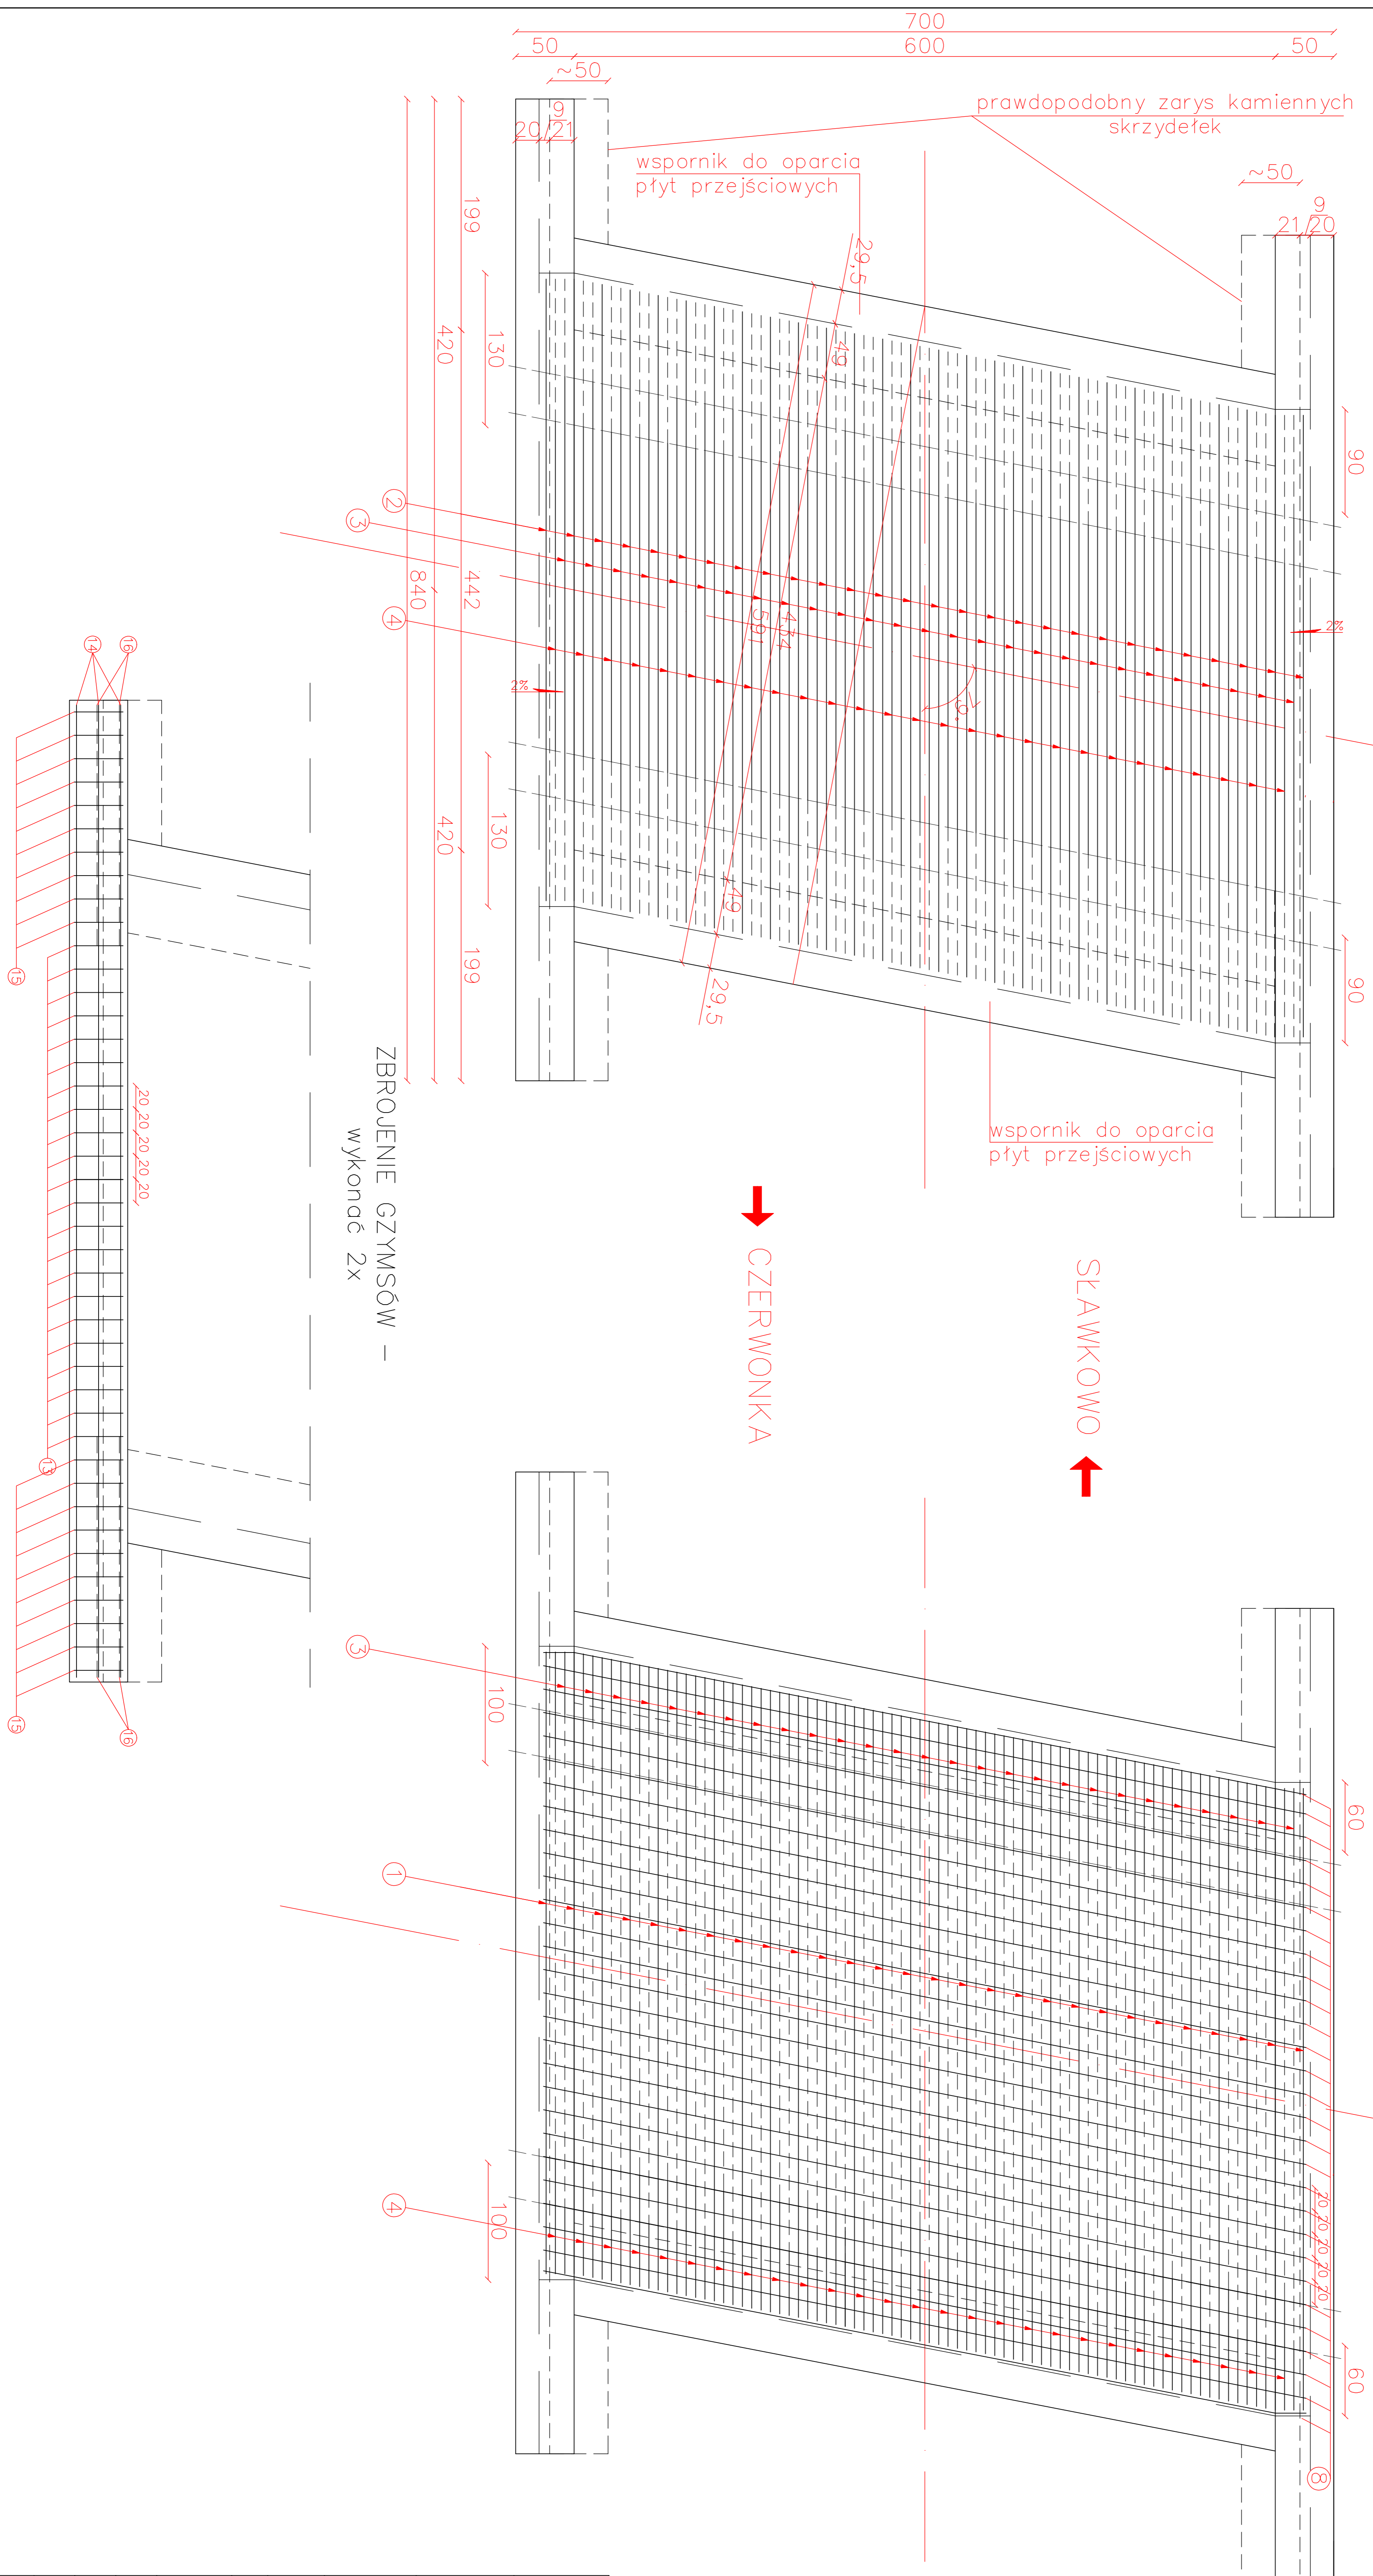

→ CZERWONKA

← SŁAWKOWO

ZBROJENIE CZYMSÓW –  
wykonać 2x

INWESTOR	<b>ZARZĄD DRÓG POWIATOWYCH W MAKOWIE MAZOWIECKIM</b> 06-200 Maków Mazowiecki, ul. Krutka 3		
JEDNOSTKA PROJEKTOWA		<b>Biurowo Projektowo - Konsultingowe</b> "MOSTY PŁOŃSK" Spółka Cywilna 09-100 Płońsk, ul. Wspólna 14	
ZAMIERZENIE BUDOWLANE	PRZEBUDOWA OBIEKTU MOSTOWEGO W M. ADAMOWO NA RZECZE RÓŻANICA W CIĄGU DRÓGI POWIATOWEJ NR 2016W CZERWONKA - GUTY DUŻE - SŁAWKOWO		
TYTUŁ RYSUNKU	<b>WIDOK Z GÓRY ZBROJENIA PŁYTY POMOSTU ZE SKRZYDEŁKAMI</b>		
STADIUM	<b>PROJEKT BUDOWLANO - WYKONAWCZY</b>		
Nr rys.	Skala: 1:25	Data: Grudzień 2013	
<b>6B</b>	Imię i nazwisko	Podpis	
	Imię i nazwisko	Podpis	
PROJEKTOWAŁ	mgr inż. Tomasz Kordejak	projektowe masowe bez ograniczeń MAZ/0183/P/004/04	
OPRACOWAŁ	mgr inż. Agnieszka Pabian	wykonawcze masowe bez ograniczeń MAZ/0062/C/004/2013	
SPRAWDZIŁ	mgr inż. Waldemar Piętra	projektowe w specjalności masowej 41/66	
KIEROWNIK ZBRÓDKU	mgr inż. Jan Pils	wykonawcza masowe bez ograniczeń UAN-423/86/75/84	

1. Obciążenie kl. B wg PN-85/S-10030
2. Stal zbrojeniowa kl. A-IIIN
3. Beton kl. 30/37