




WIDOK Z GÓRY – ROZMIESZCZENIE BOLCÓW NR 5
SKALA 1:50

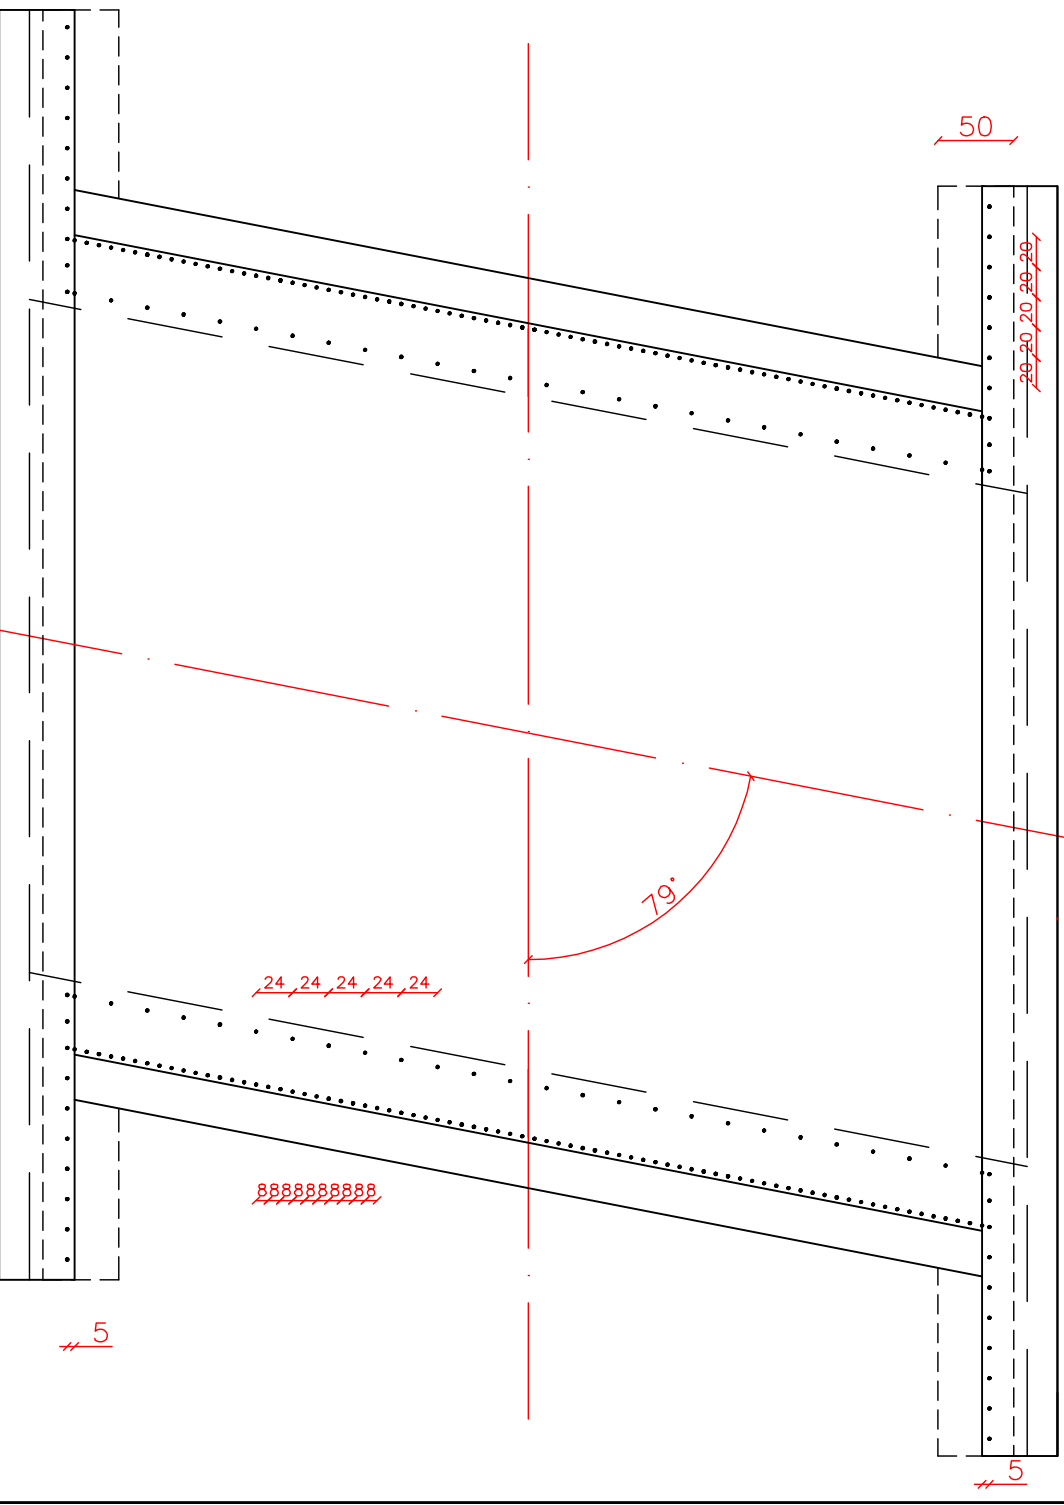

SZCZEGÓŁ KOTWIENIA BOLCÓW
SKALA 1:10

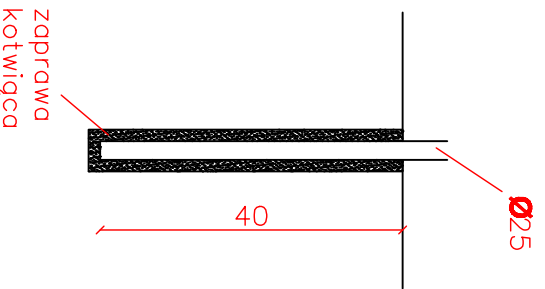

1. Obciążenie kl. B wg PN-85/S-10030
2. Stal zbrojeniowa kl. A-IIIIN
3. Beton kl. 30/37
4. Wszystkich otworów (bolców) Ø25 – szt. 244

INWESTOR	ZARZĄD DRÓG POWIATOWYCH W MAKOWIE MAZOWIECKIM 06-200 Maków Mazowiecki, ul. Kutka 3		
	 Biurowo Projektowo - Konsultingowe "MOSTY PŁOŃSK" Spółka Cywilna 09-100 Płońsk, ul. Wspólna 14		
ZAMIERZENIE BUDOWLANE	PRZEBUDOWA OBIEKTU MOSTOWEGO W M. ADAMOWO NA RZECZE RÓŻANICA W CIĄGU DRÓGI POWIATOWEJ NR 2016W CZERWONKA - GUTY DUŻE - ŚLAWKOWO		
TYTUŁ RYSUNKU	WIDOK Z GÓRY - ROZMIESZCZENIE BOLCÓW NR 5		
STADIUM	PROJEKT BUDOWLANO - WYKONAWCZY		
Nr sygn.	Nr sygn.	Data: Grudzień 2013	
	6C	Skala: 1:50	
PROJEKTOWAŁ	Imię i nazwisko	Uprawnienia	
OPRACOWAŁ	mgr inż. Tomasz Korciak	projektowo nadawca licznym MAZ/0183/POAM/04	
SPRAWDZIŁ	mgr inż. Agnieszka Pabian	projektowo nadawca licznym MAZ/0862/OTRMA/2013	
ZBUDOWNIK ZESPÓŁU	mgr inż. Waldemar Pleśnia	projektowo w specjalności mostowej 41/05	
	mgr inż. Jan Filip	wykonawca nadawca licznym UAN-424/06/75/04	