


SKALA 1:500

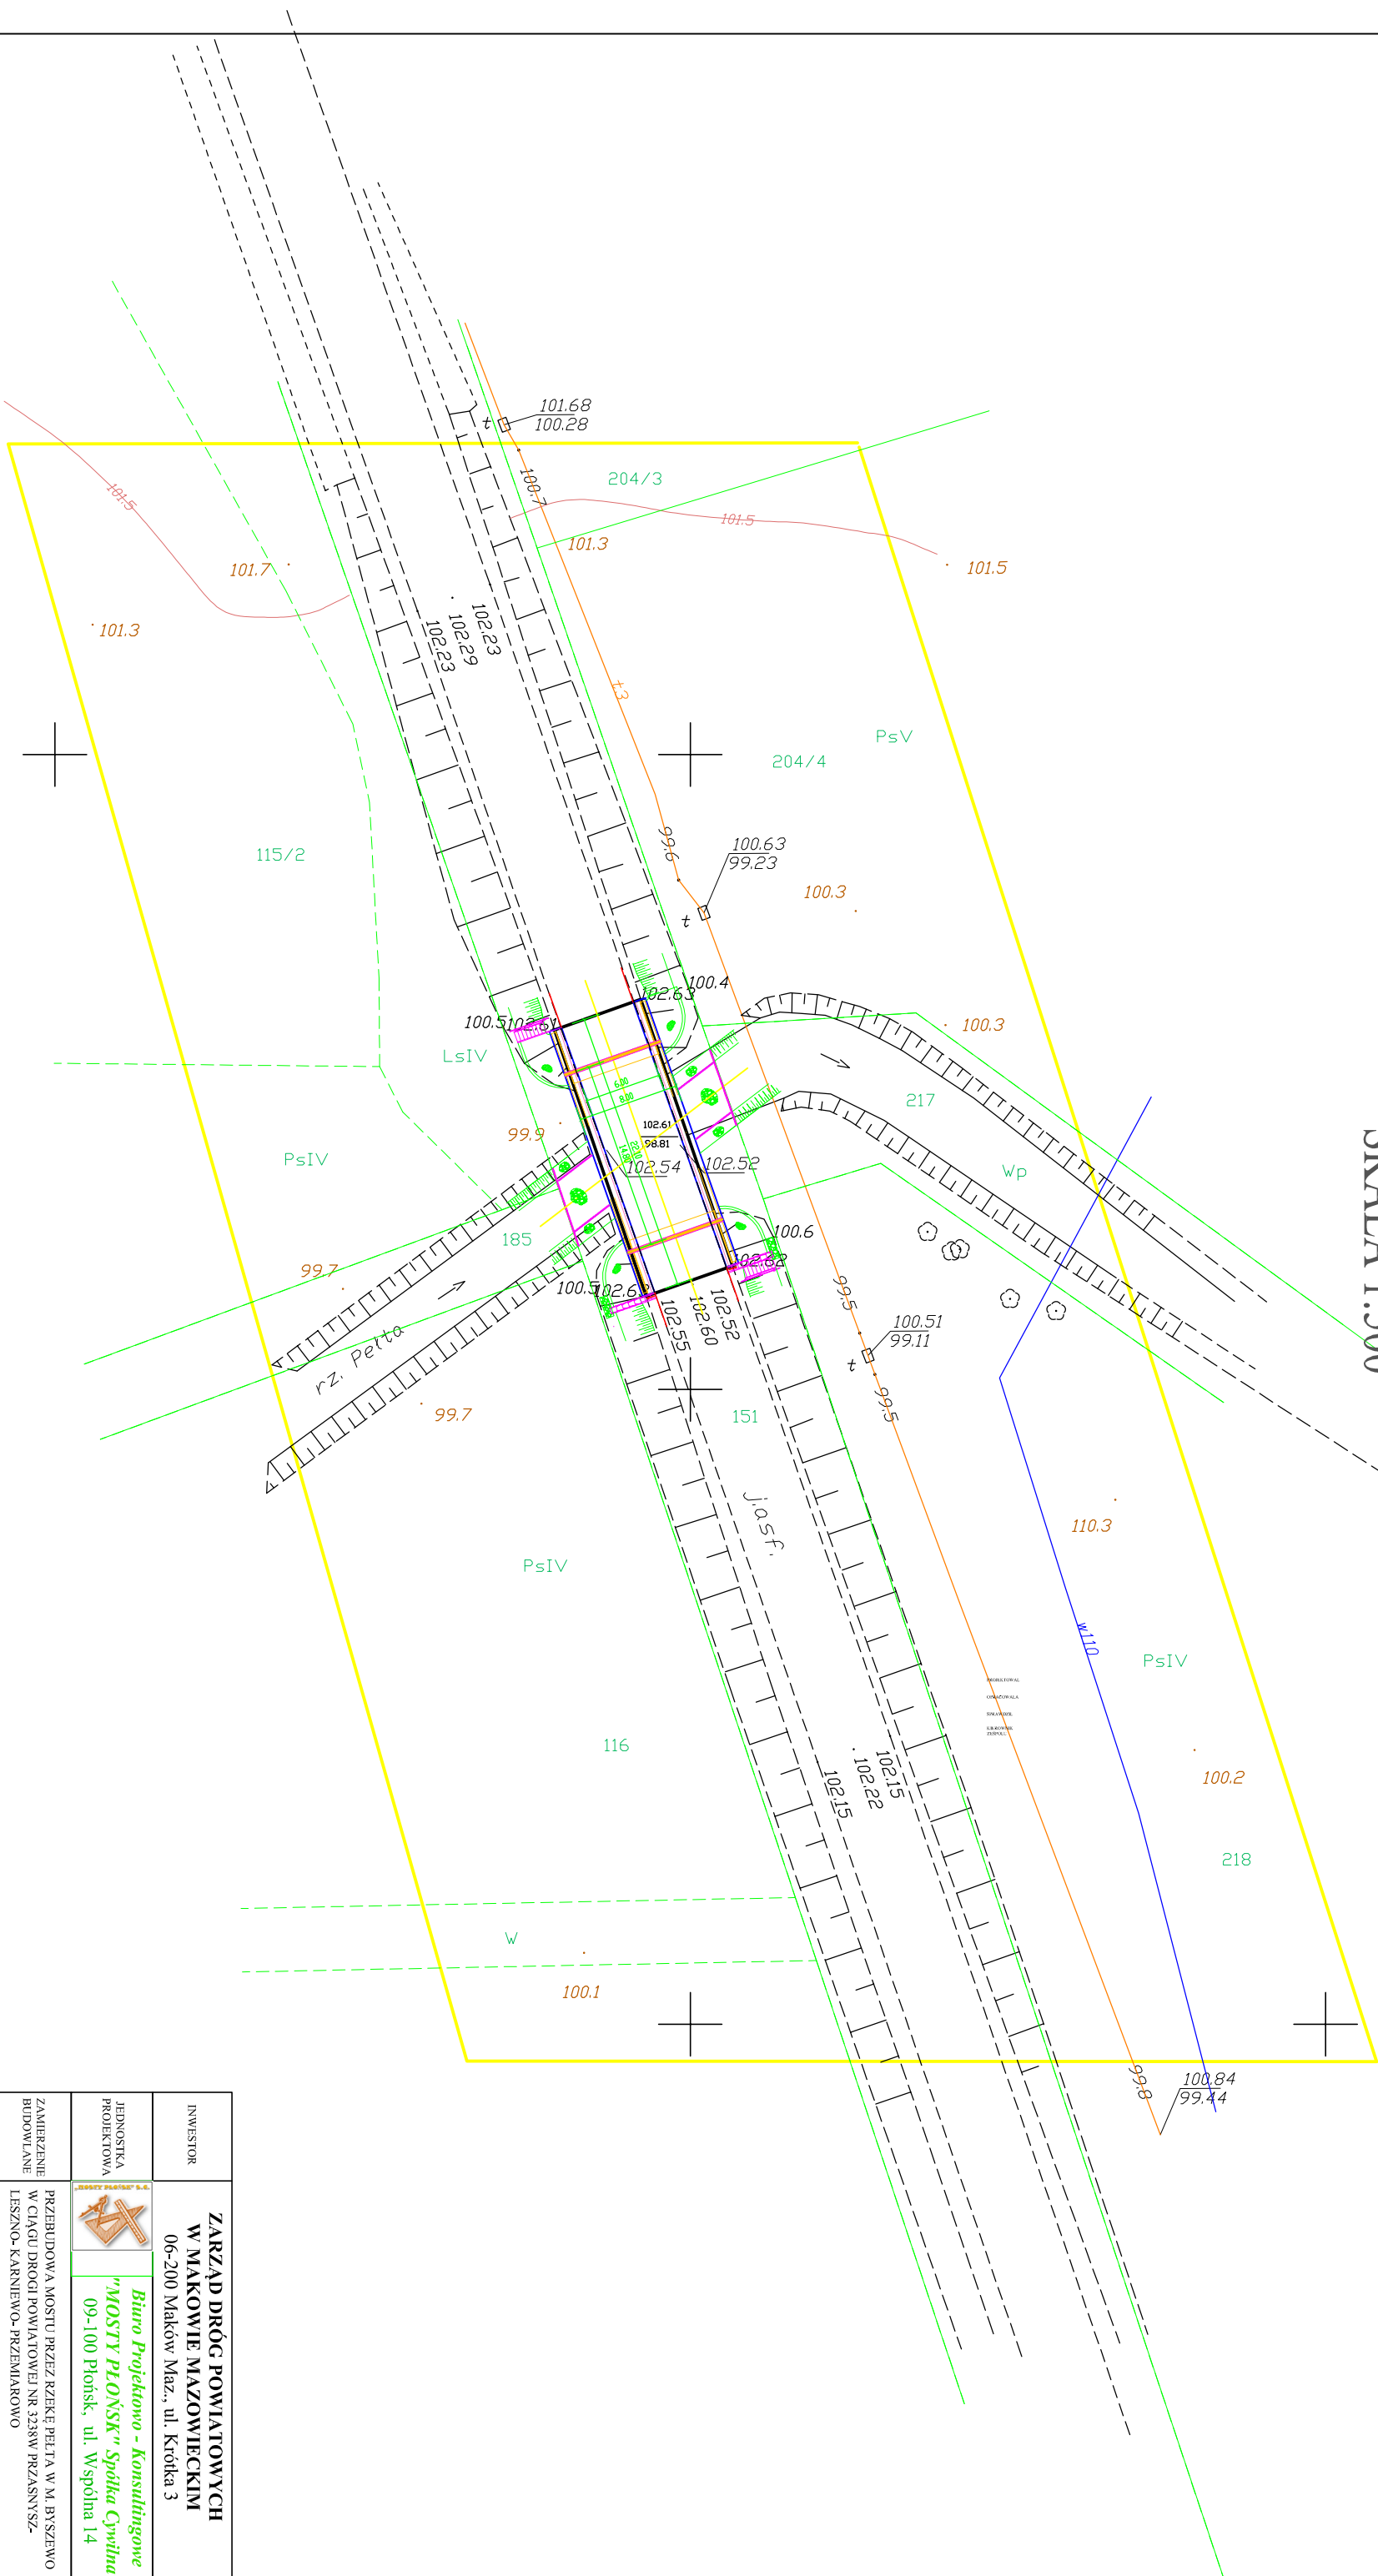

INWESTOR	ZARZĄD DRÓG POWIATOWYCH W MAKOWIE MAZOWIECKIM 06-200 Maków Maz., ul. Krótka 3		
JEJENOSTKA PROJEKTOWA	 <i>Biuro Projektowo - konsultingowe</i> <i>"MOSTY PŁOŃSKIE" Spółka Cywilna</i> 09-100 Płońsk, ul. W. Spółnia 14		
ZAMIERZENIE BUDOWLANE	PRZEBUDOWA MOSTU PRZEZ RZECZĘ PĘTA W M. BYSZCZO W CIĄGU DRÓGI POWIATOWEJ NR 3238W PRZASNYSZ- LESZNO - KARNIEWO- PRZEMIAROWO		
TYTUŁ RYSUNKU	PROJEKT ZAGOSPODAROWANIA TERENU		
STADIUM	PROJEKT WYKONAWCZY		
Nr rys.	Skala: 1:300	Data: Luty 2016	
1	Inng i nazwisko	Upewnienia	Podpis
	inż. Wojciech Kluz	projektowa bez ograniczeń K-26042	
OPRACOWAŁ	mgr inż. Mariusz Komarowski	wykonawstwo bez ograniczeń MAZ0184.OWON010	
SPRAWDZIŁ	mgr inż. Zdzisław Ułanik	projektowa bez ograniczeń GDOP 20794	
KIEROWNIK LISPOLU	mgr inż. Jan Flis	wykonawstwo bez ograniczeń U.N-422480.75.84	