


Nazwa projektu	Projekt rozbudowy drogi powiatowej nr 2116W Czerwonka - Guty Duże - Sławkowo o długości odcinka 11 802 m		
Inwestor	ZARZĄD POWIATU MAKOWSKIEGO		
Wycenawca	AS Projekt, Warszawa		
Rysunek	PLAN ZAGOSPODAROWANIA TERENU		
	Skala 1:1000	Gruździe 2016	Rysunek 1/5
Projektant	mgr inż. Krystyna Suwara upr. nr W-793/04	specjalność drogowa	
Sprawca	mgr inż. Agnieszka Kowalczyk-Suvara upr. nr W-794/03 POOD/16	specjalność drogowa	

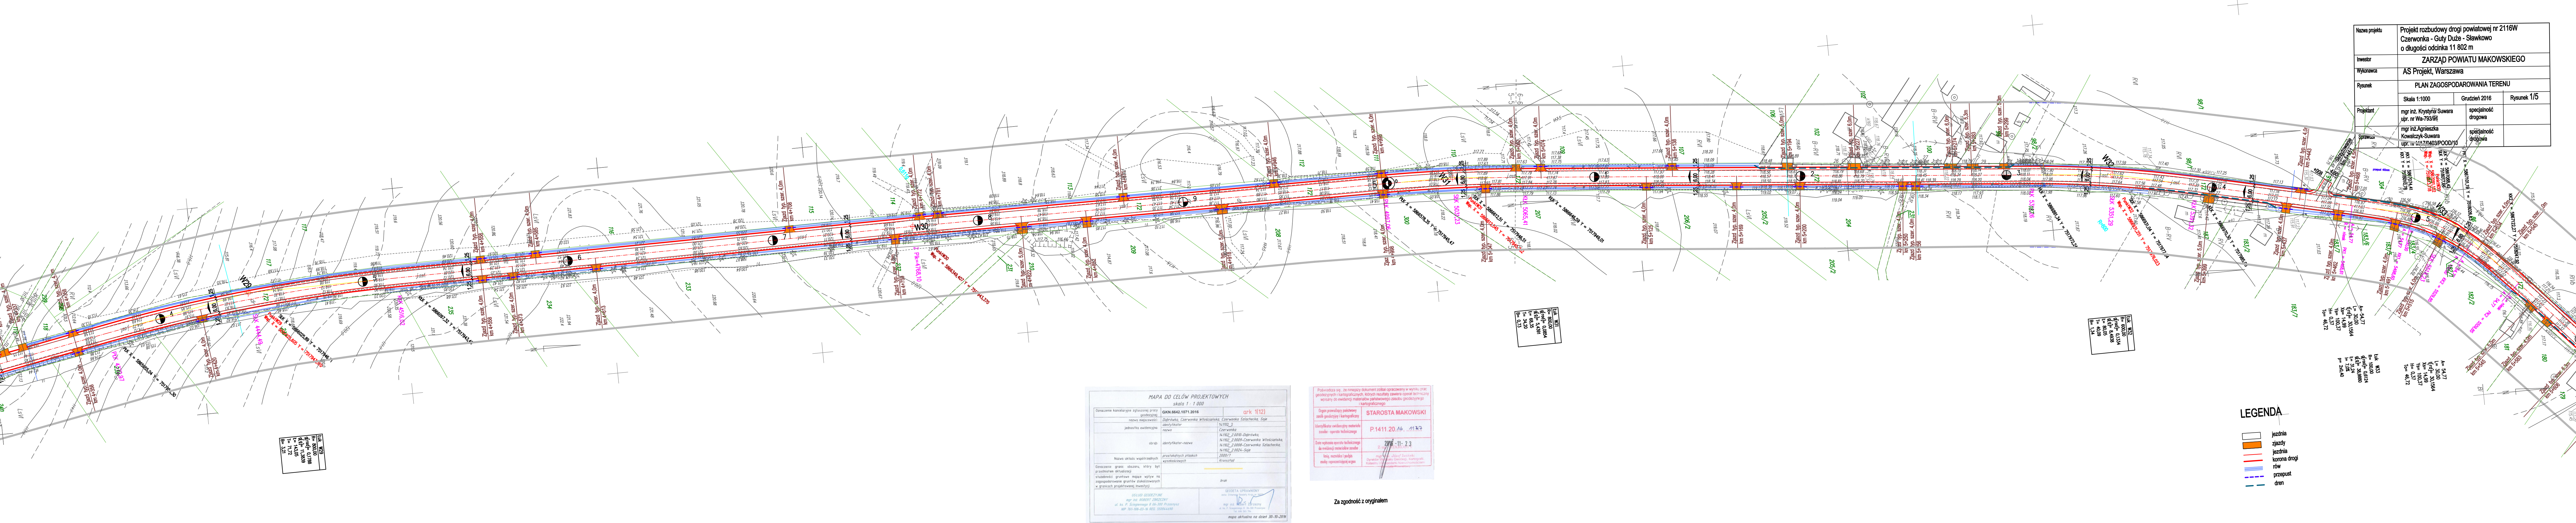

MAPA DO CELÓW PROJEKTOWYCH skala 1 : 1 000		
Oznaczenie kartograficzne zastosowany przy geodezji	<b>GUKH.6642.1071.216</b>	<b>ark (112)</b>
	nazwa miejscowości	Dąbrówka, Czerwona Winiarska, Czerwona Szolatkowska
jednostka ewidencyjna	identyfikator	11102_2
	nazwa	Czerwona
obręb	identyfikator-nazwa	11102_2.010-Dąbrówka
		11102_2.000-Czerwona Winiarska, 11102_2.008-Czerwona Szolatkowska, 11102_2.002-Sopa
Nazwa układu współrzędnych	przekształcone płaskich współrzędnych	2000/7 Krakowski
	Oznaczenie granic obszaru, który był przedmiotem inwestycji	brak
<p>Właściciel projektu: <b>GEODETA URZĄDOWY</b>  <b>mgr inż. ROBERT DZIEDZICZ</b>  <b>ul. k. P. Szymanowa 6 04-309 Przysmyk</b>  <b>807 161 301 812 502 55044490</b></p> <p><b>mgr inż. Jacek Dziurzyński</b>  <b>ul. k. P. Szymanowa 6 04-309 Przysmyk</b>  <b>76 341 301 76 341 301</b></p> <p><b>mapa aktualizowana na dzień 30.05.2019</b></p>		

<p>Podstawą są: zeznania i dokument został opracowany w wyniku prac geodezyjnych i kartograficznych, których rezultaty zawiera opis techniczny wpisany do ewidencji materialnej państwowego zasobu geodezyjnego i kartograficznego</p>	
<p>Opis powstał na podstawie zasu geodezyjny i kartograficzny</p>	<p><b>STAROSTA MAKOWSKI</b></p>
<p>Identyfikator ewidencyjny materiału zasobu - opis techniczny</p>	<p>P.1411.20.46. 1137</p>
<p>Data wpisania opisu technicznego do ewidencji materialnego zasobu</p>	<p>2016-11-23 Z wyrazami szanunku,</p>
<p>Imię, nazwisko i podpis osoby reprezentującej organ</p>	<p>mgr inż. Józef Janowski Okręgowy Urząd Geodezji i Kartografii, Kraśnik Urząd Geodezji i Nawigacji wodnej</p>

Za zgodność z oryginałem