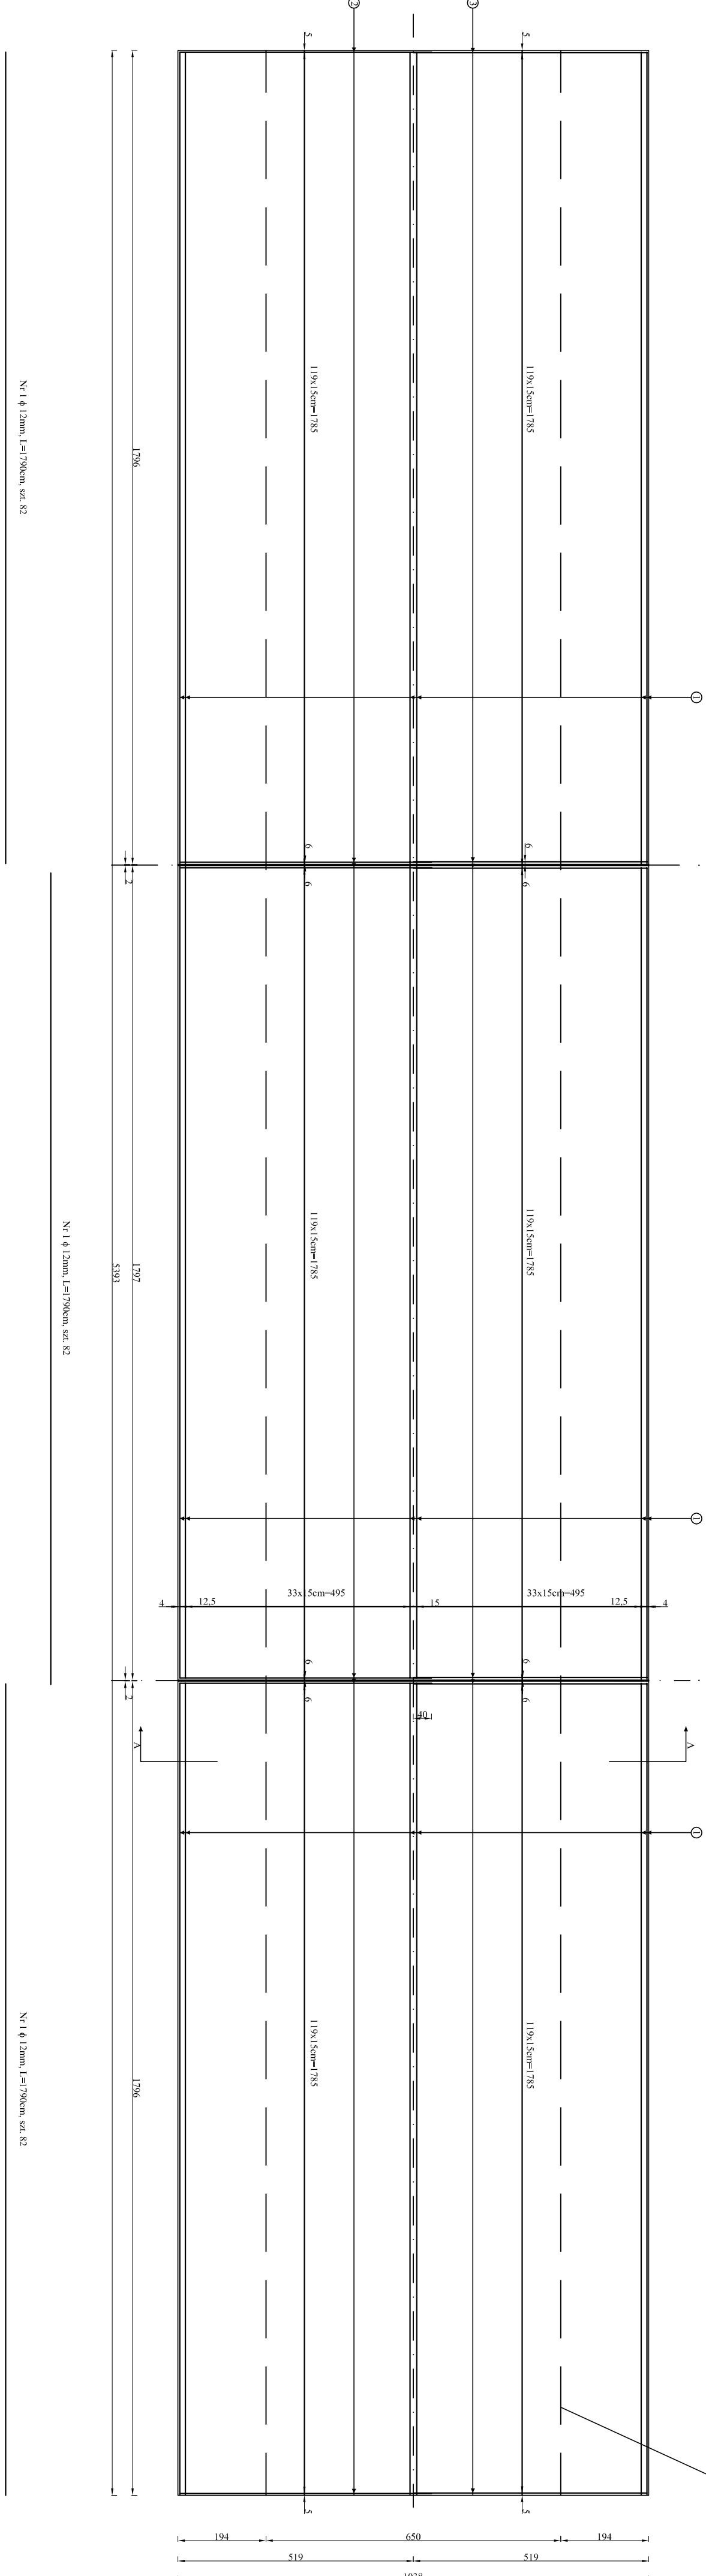
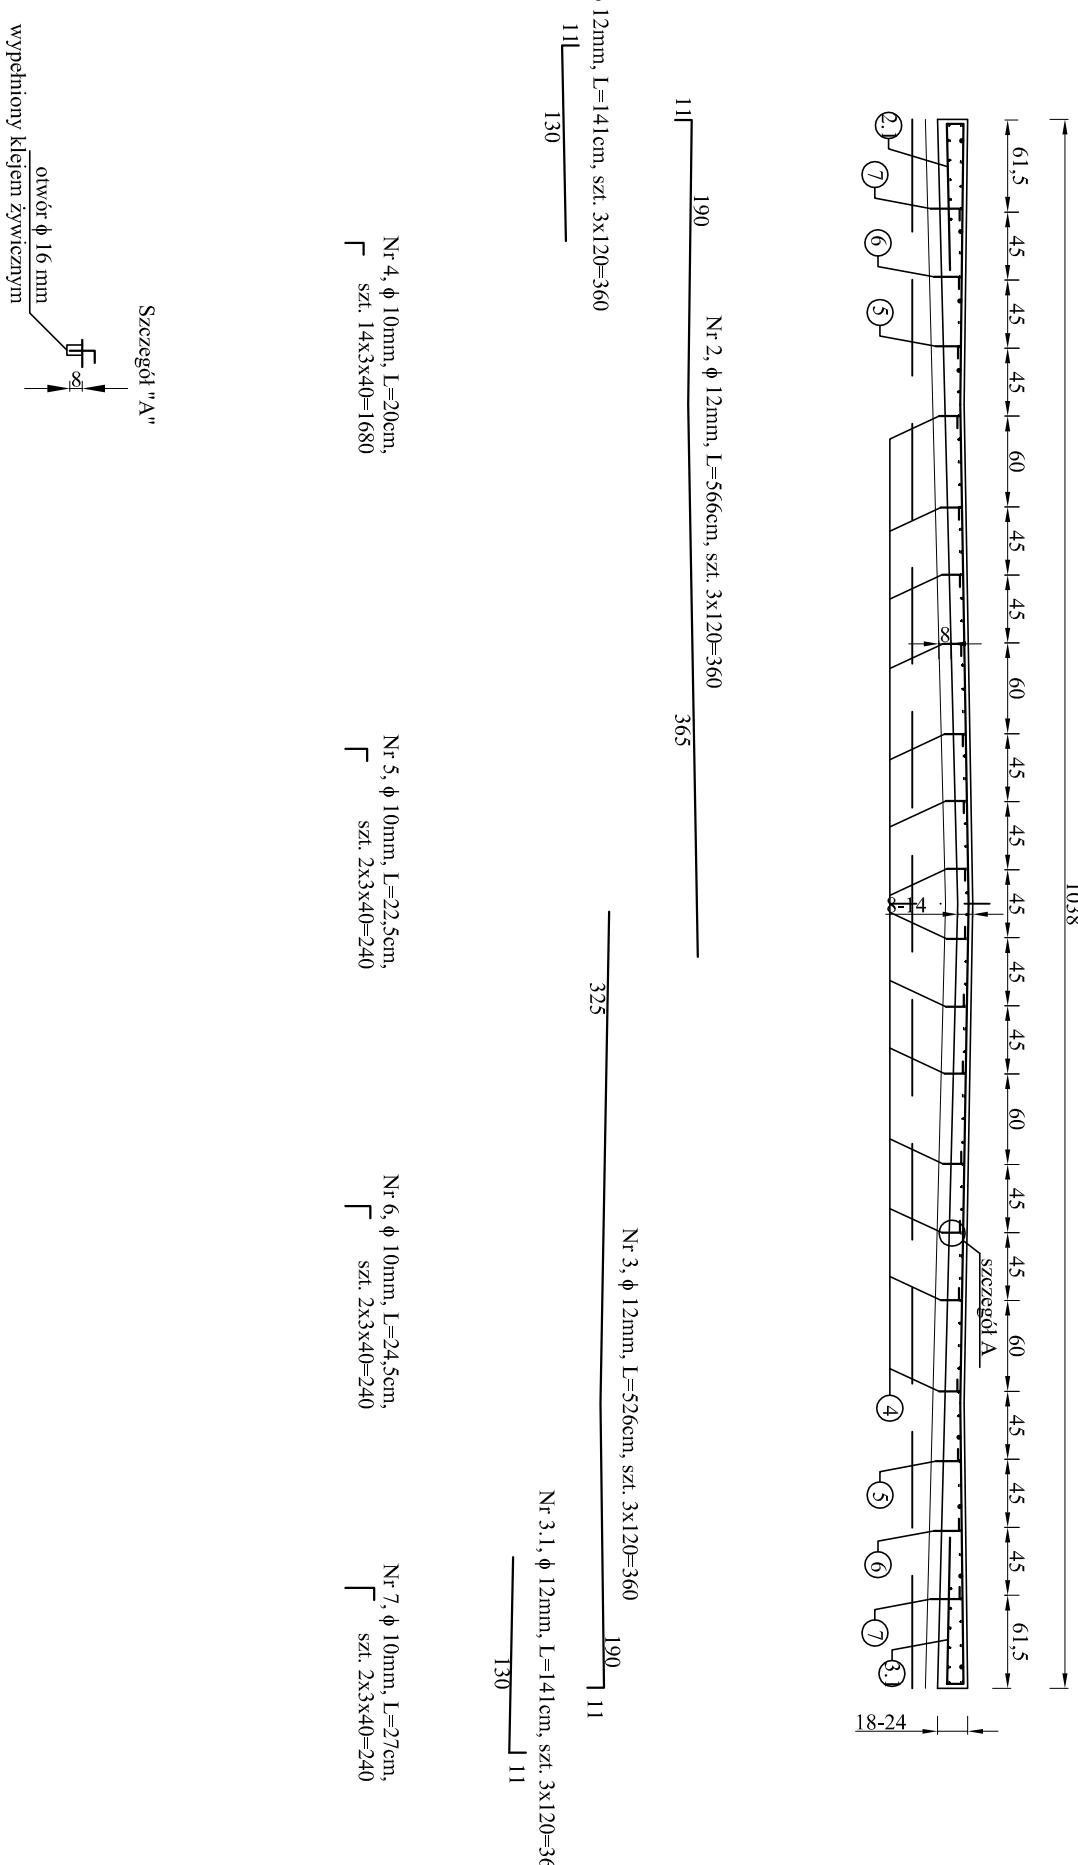


## ZBROJENIE NADBETONU PŁYTA POMOSTU

WIDOK Z GÓRY  
SKALA 1:100

Przekrój A-A  
SKALA 1:5

ZESTAWIENIE STALI ZBRZOJENOWEJ W NADBIENIE PŁYTY POMOSTU					
Nr przęta	Ø [mm]	Długość przęta [m]	Ilość przętów [szkl]	Długość całkowita [m]	
				A-III	A-III
				Ø 10 mm	Ø 12 mm
1	12	17,800	246	x	4 403,40
2	12	5,680	360	x	2 037,60
2.1	12	1 410	360	x	507,60
3	12	5,260	360	x	1 893,60
3.1	12	1 410	360	x	507,60
4	10	0,200	1680	336,00	x
5	10	0,225	240	54,00	x
6	10	0,245	240	58,80	x
7	10	0,270	240	64,80	x
Długość przętów [m]				513,60	9 345,80
Ciężar jedn. [kg/m]				0,617	0,888
Ciężar przętów [kg]				316,89	8 302,62
Łączny ciężar dla nadbięcia płyty pomostu [kg]				8 620	

[illegible]