


MAPA DO CELÓW PROJEKTOWYCH	
Oznaczenie kancelaryjne zgłoszenia pracy geodezyjnej	GKN 6642.8.2018
Miejscowość	BRZOZE DUŻE BRZOZE MAŁE
Jednostka ewidencyjna	141108_2
Obwód ewidencyjny	141108_2_0003 141108_2_0004
Skala mapy	1:1000
Nazwa układu współrzędnych	prostokątnych płaskich Układ 2000
Oznaczenie granic obszaru, który był przedmiotem aktualizacji	wysokości Kronstadt
Służebności gruntowe mające wpływ na zagospodarowanie gruntów zlokalizowanych w granicach projektowanej inwestycji	Wykonanie niniejszej mapy nie było poprzedzone ustaleniami dotyczącymi ewentualnych służebności gruntowych obciążających grunty położone w granicach projektowanej inwestycji budowlanej
Kontur użytku gruntowego, który nie jest ujawniony w bazie danych ewidencji gruntów i budynków	Nie dotyczy
USŁUGI GEODEZYJNE inż. Eugeniusz Roman Młarczyński 06-200 Hódów Miec. ul. Sportowa 12 tel. 029 71 71 089, 501 954 037 NIP 757-101-14-95, KGOH 550993368 dn. 05-02-2018 r.	CEODETA WARSZAWA Zaświadczenie GUGiK nr 5473 inż. Eugeniusz Roman Młarczyński linię i nazwisko, nr uprawnień oraz datę i podpis geodety uprawnionego który opracował mapę

Poinformacja się, że niniejszy dokument został opracowany w wyniku prac geodezyjnych i kartograficznych, których rezultaty zawiera operat techniczny wpisany do ewidencji materiałów państwowego zasobu geodezyjnego i kartograficznego.	
Organ promocyjny powiatowy	STAROSTA MAKOWSKI
identyfikator ewidencyjny	P.14.11.20.18...113...
Data wykonania operacji technicznej	2018-02-19
mgr inż. Józef Iwiński Dyrektor Wydziału Geodezji, Kartografii, Katastru i Gospodarki Nieruchomościami Gminy Maków	

Za zgodność z oryginałem

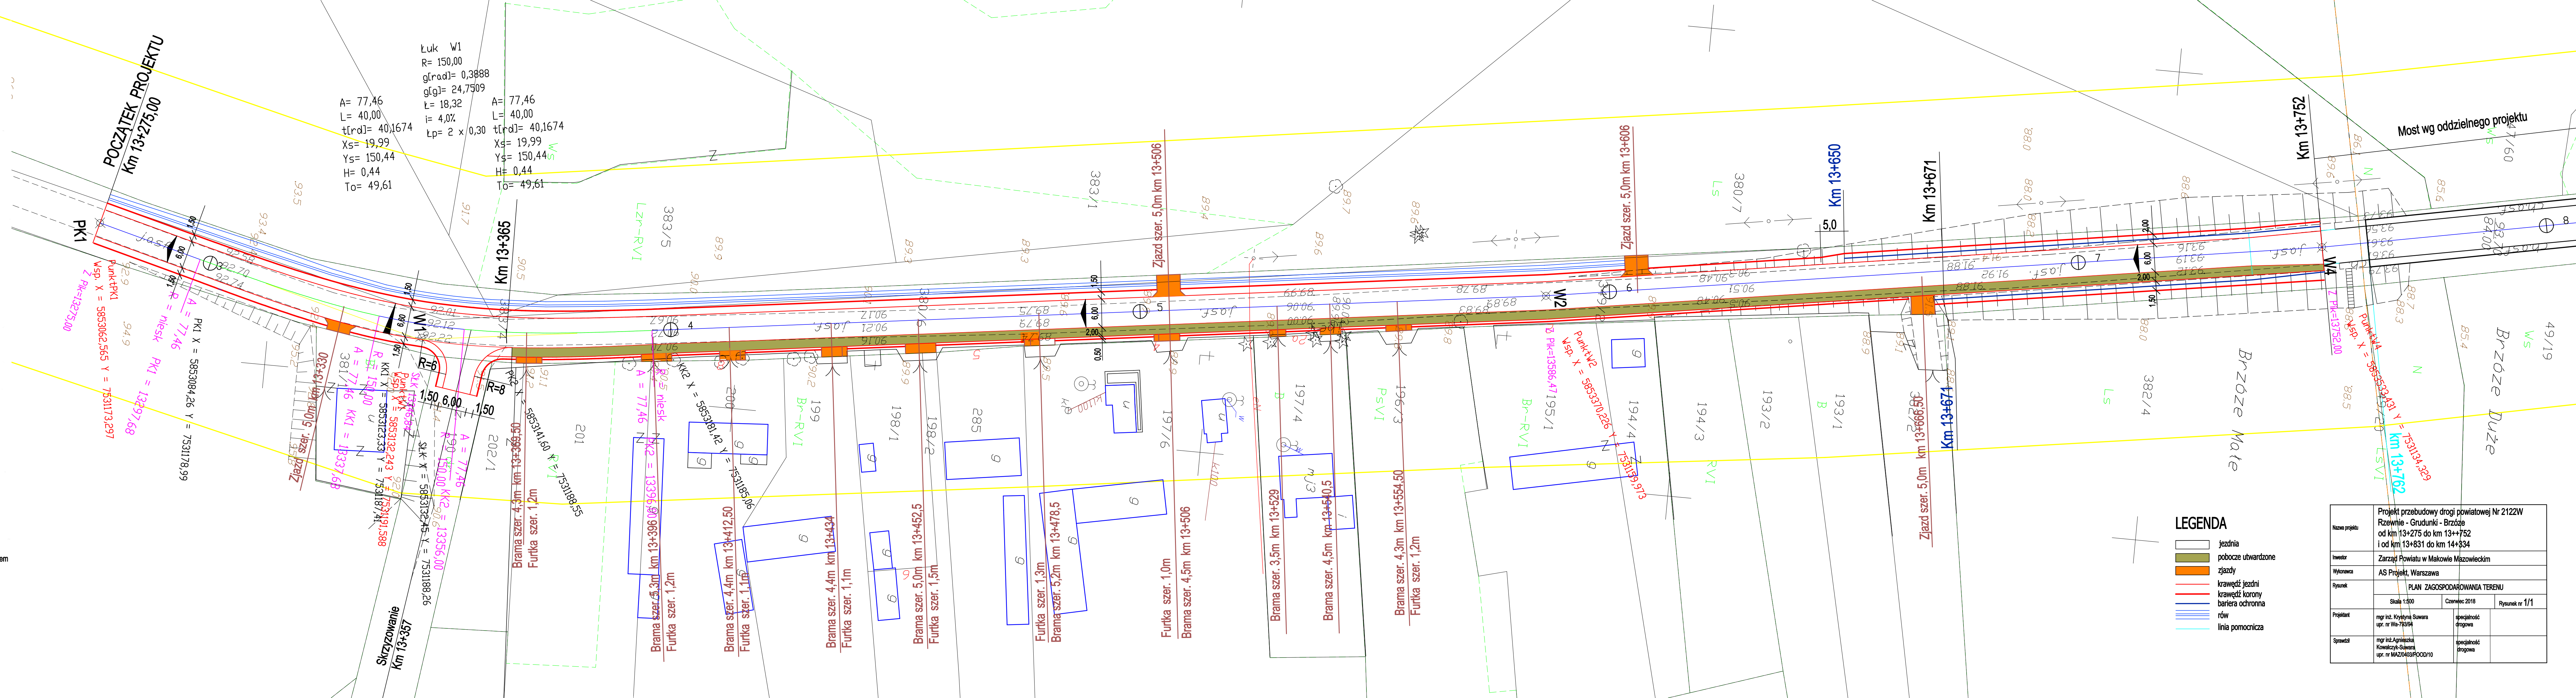

LEGENDA

- jezdnia
- pobocze utwardzone
- zjazdy
- krawędź jezdni
- krawędź korony
- bariera ochronna
- rów
- linia pomocnicza

Projekt przebudowy drogi powiatowej Nr 2122W Rzewnie - Grudunki - Brzoże od km 13+275 do km 13++752 i od km 13+831 do km 14+834			
Nazwa projektu	Zarząd Powiatu w Makowie Mazowieckim		
Inwestor	AS Projekt, Warszawa		
Wykonawca	PLAN ZAGOSPODAROWANIA TERENU		
Rysunek	Skala 1:500	Czerwiec 2018	Rysunek nr 1/1
Projektant	mgr inż. Krysztyna Suwara upr. nr Ws-79294	specjalność drogowa	
Sprawdził	mgr inż. Agnieszka Kowalczyk-Suwara upr. nr MAZ0403POOD10	specjalność drogowa	