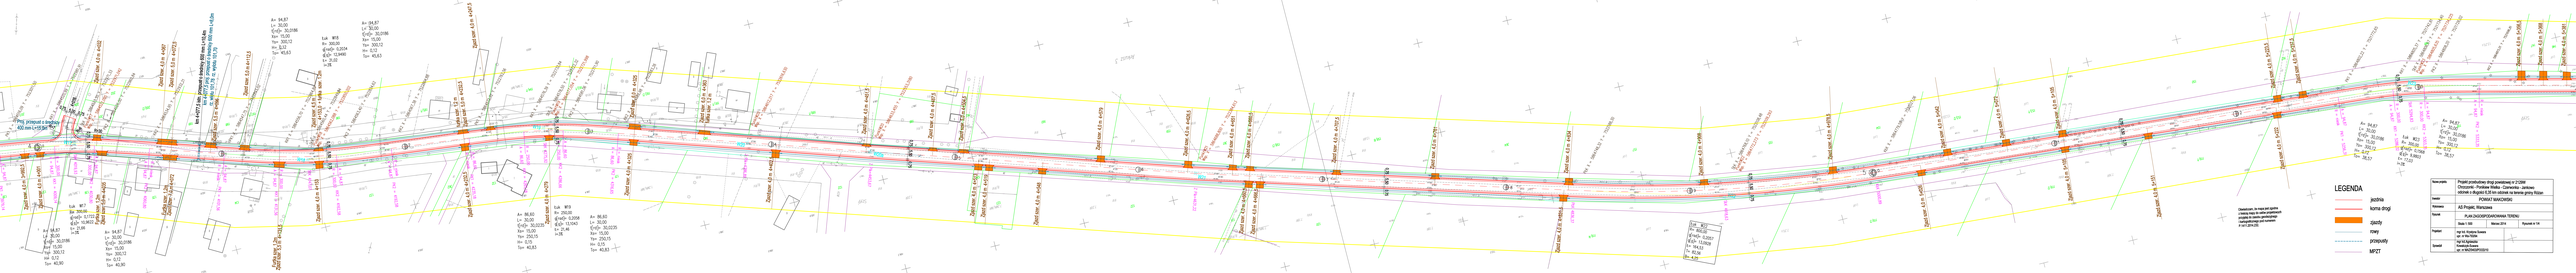
LEGENDA
jezdnia
kurna droga
ciąuty
rowy
przepusty
MPCT
Nazwa zadania
Projekt przebudowy drogi powiatowej nr 2112W
Chrzypsko - Pietlewo Wielka - Czerwonka - Jankowo
odcinek I długości 6,35 km odcinek na terenie gminy Rokiten
Inwestor
POWIAT WAŁCZEŃSKI
Wykonawca
AS Projekt, Warszawa
Kierownik
PLAN ZAGOSPODAROWANIA TERENU
Skala 1:500
Wersja 2014
Rysunek nr 1/5
Projektant
mgr inż. Krystyna Suwara
upr. nr ew. 7/0/0/a
Sprawdził
mgr inż. Agnieszka
Kowalczyk-Wiśniewska
upr. nr ew. 8/0/0/WKP/2010/10
Obwiednia: dla mostu typ zgodny z decyzją Nadzoru Wodnego w Wałczu o pozwoleniu wodnoprawnym z dnia 2.06.2020 r.
Obwiednia: dla mostu typ zgodny z decyzją Nadzoru Wodnego w Wałczu o pozwoleniu wodnoprawnym z dnia 2.06.2020 r.