KOM PROJEKT
06-200 Maków Maz.
ul. Witosa 18
tel 22 379 74 98
fax 22 188 12 07
internet:
www.komprojekt.eu
biuro@komprojekt.eu
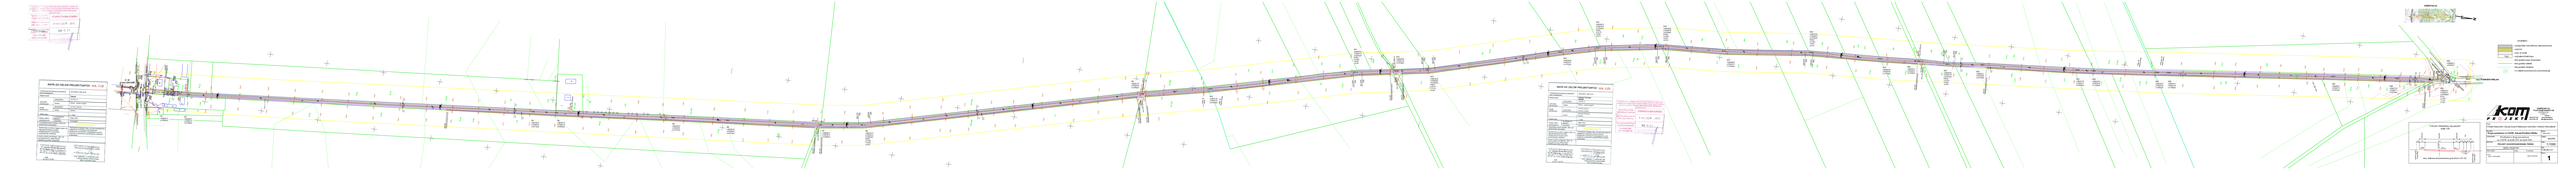
Inwestor: Powiat Makowski - Zarząd Dróg Powiatowych ul.Krótka 3 Maków Mazowiecki	
Nazwa obiektu: Droga powiatowa nr 2103W Załuzie-Ponikiew Wielka	Branża: DROGOWA
Temat opracowania: Przebudowa drogi powiatowej nr 2103W od km0+031 do km4+030	Stadium: MDZRB
Nazwa rysunku: PROJEKT ZAGOSPODAROWANIA TERENU	Skala: 1:1000
ZESPÓŁ PROJEKTOWY	Data: KWIECIEŃ 2017
Imię i nazwisko: / Podpis: / Nr uprawnień:	Rys. nr:
Projektant: mgr inż. Józef Mrugalski / UAN-IV-10220/75/81	1