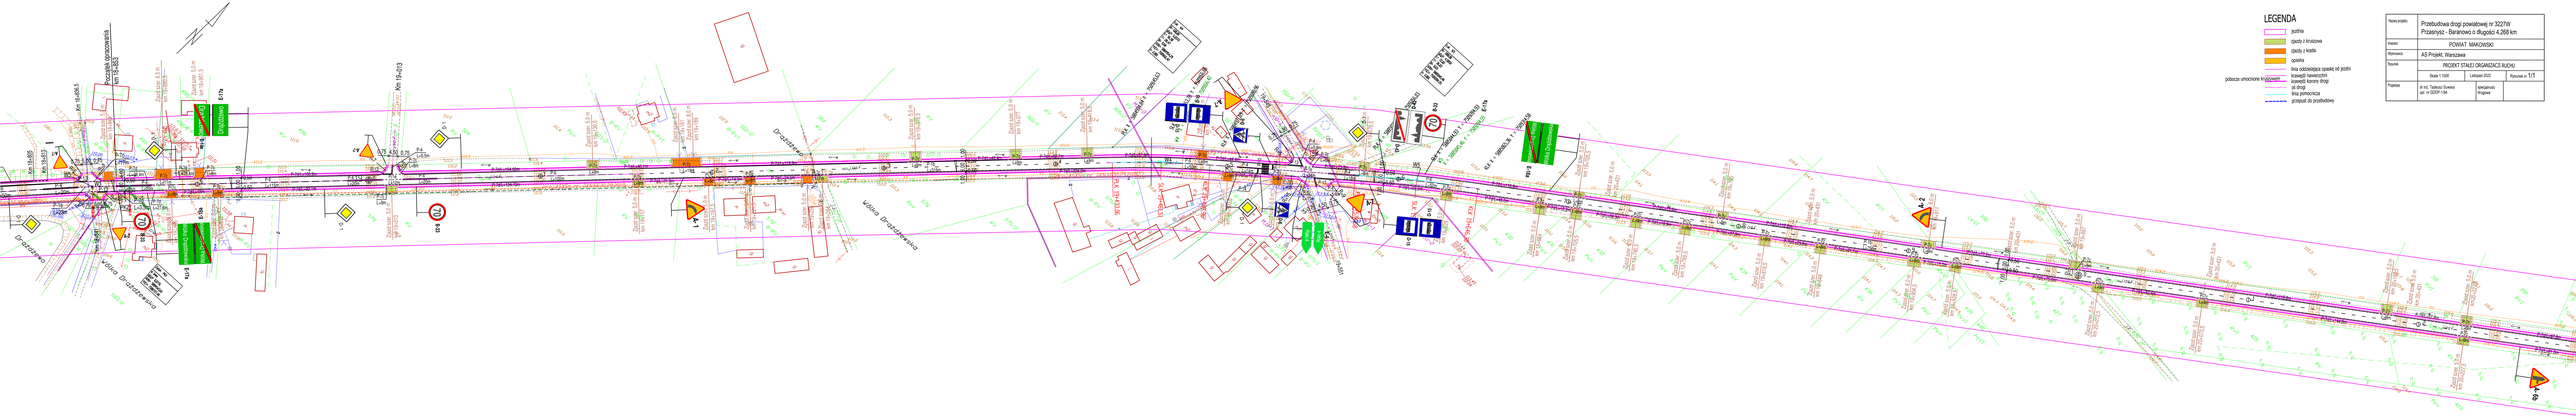
LEGENDA
jezdnia
ciągi i kruszywa
ciągi i kostki
opaska
pobocze umocnione kruszywem
linia odbijająca opaskę od jezdni
krawędź nawierzchni
krawędź korony drogi
oś drogi
linia pomocnicza
przejazd do przebudowy
Przebudowa drogi powiatowej nr 3227W
Przesmyk - Baranowo o długości 4,268 km
POWIAT MAŃKOWSKI
AŚ Projekt, Warszawa
PROJEKT STAŁEJ ORGANIZACJI RUCHU
Skala 1:1000
Listopad 2022
Rysunek nr 1/5
dr inż. Tadeusz Swiers
upr. nr GDDP-194
Drużbanowo
Wólka Drużbanowska
Przesmyk
km 18+800
km 18+900
km 19+000
km 19+100
km 19+200
km 19+300
km 19+400
km 19+500
km 19+600
km 19+700
km 19+800
km 19+900
km 20+000
km 20+100
km 20+200
km 20+300
km 20+400
km 20+500
km 20+600
km 20+700
km 20+800
km 20+900
km 21+000
km 21+100
km 21+200
km 21+300
km 21+400
km 21+500
km 21+600
km 21+700
km