
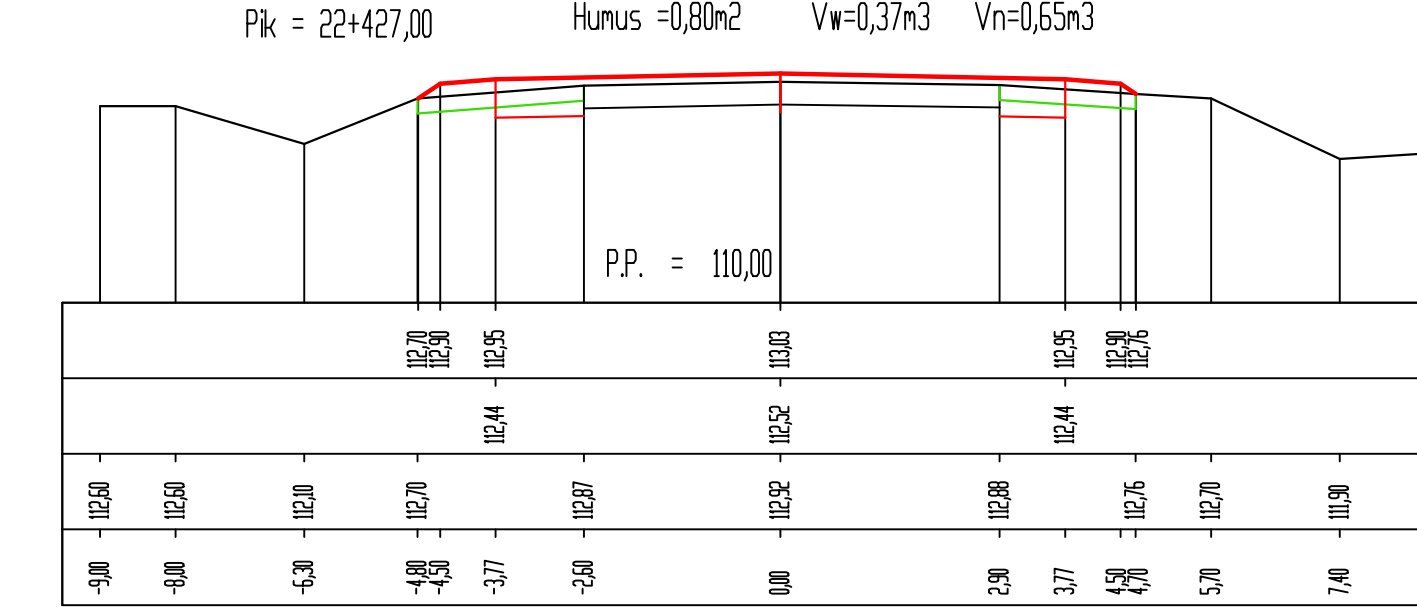
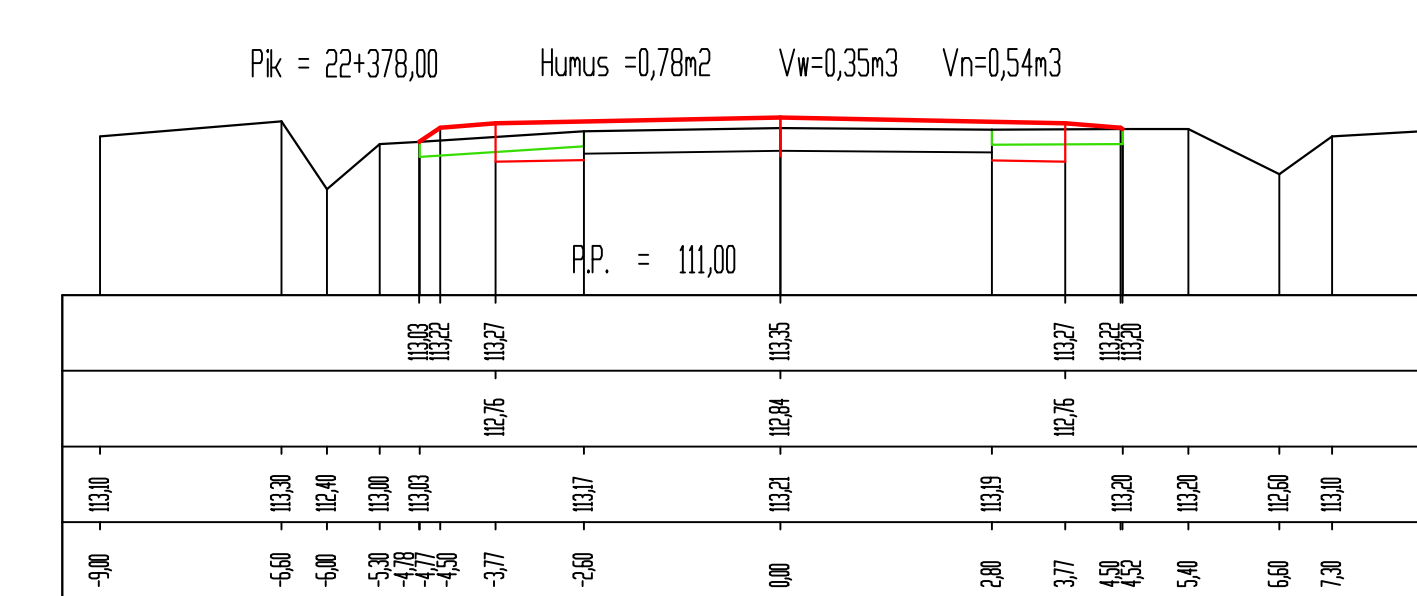
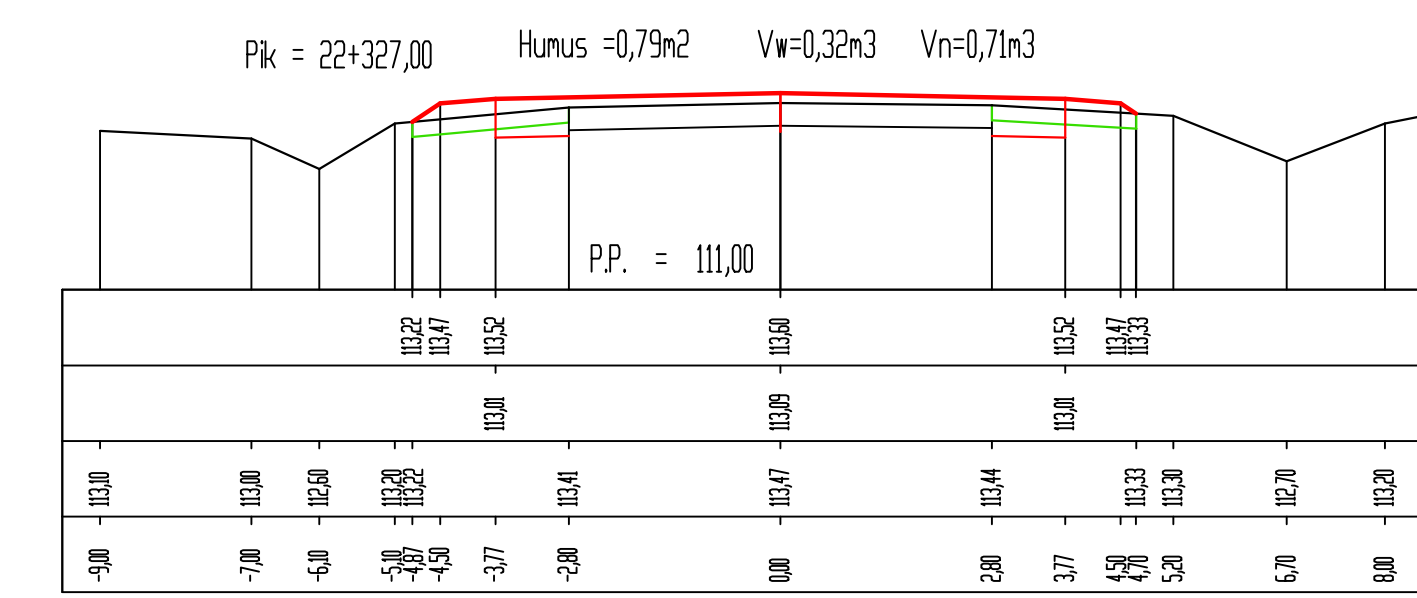
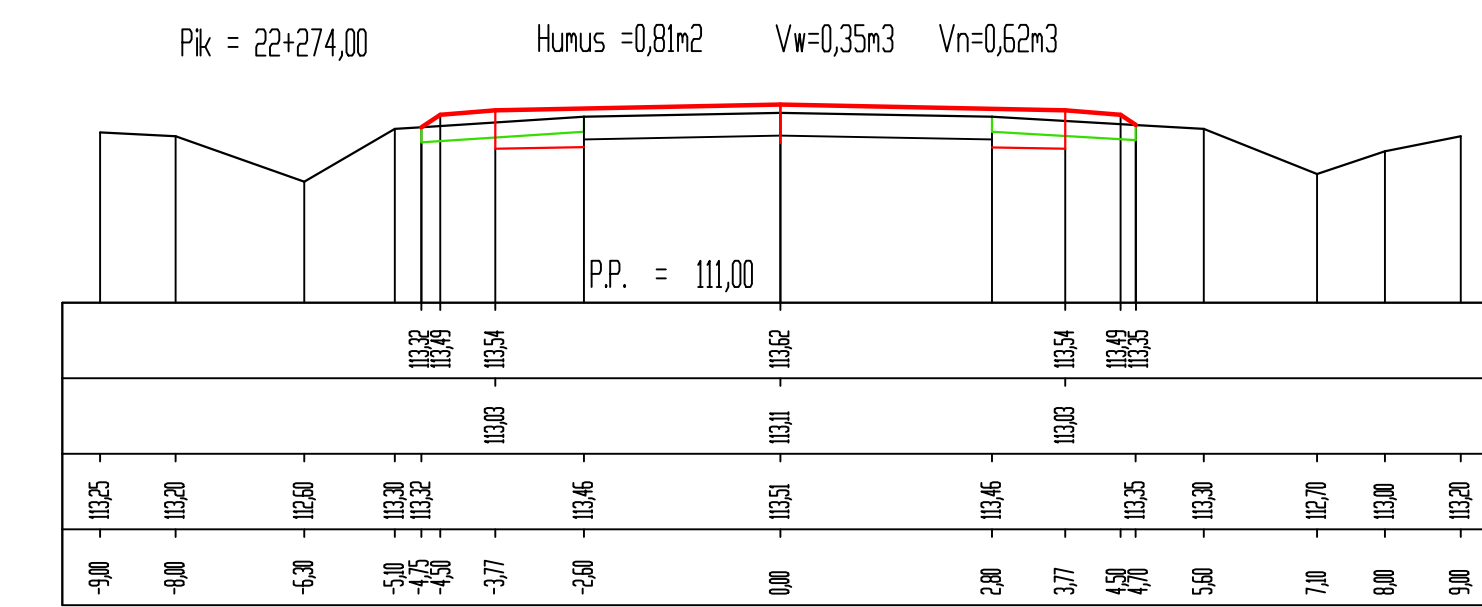
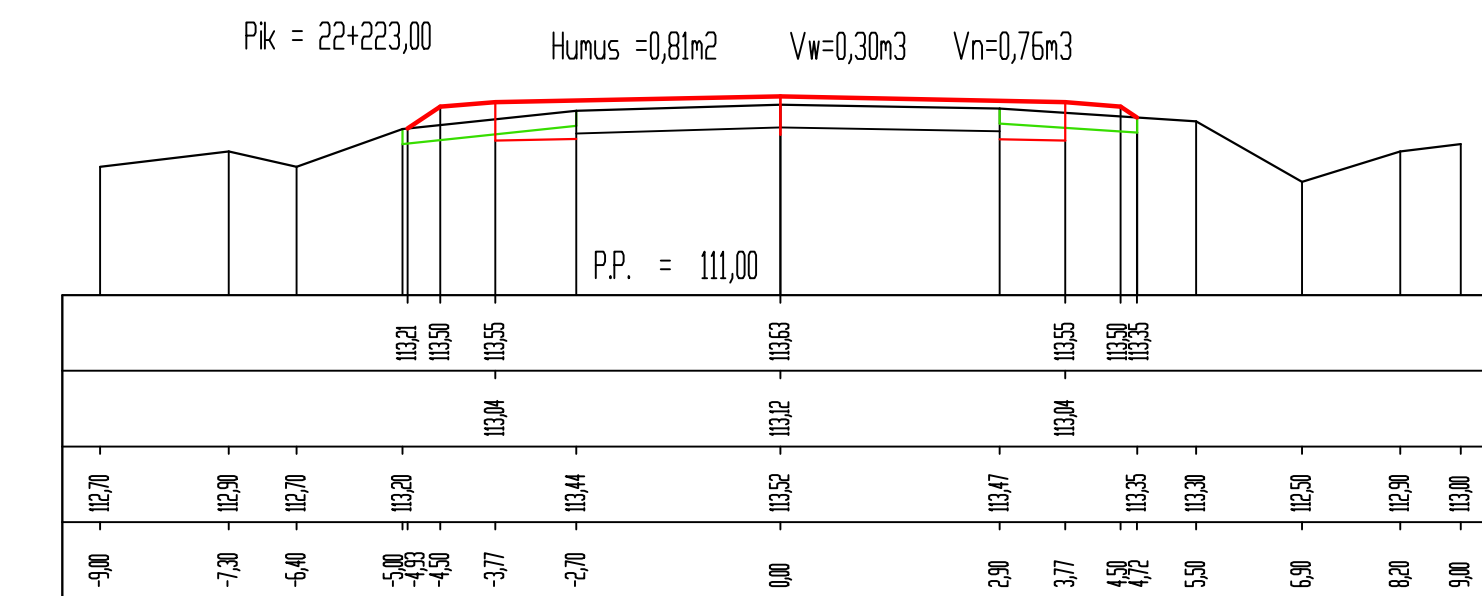
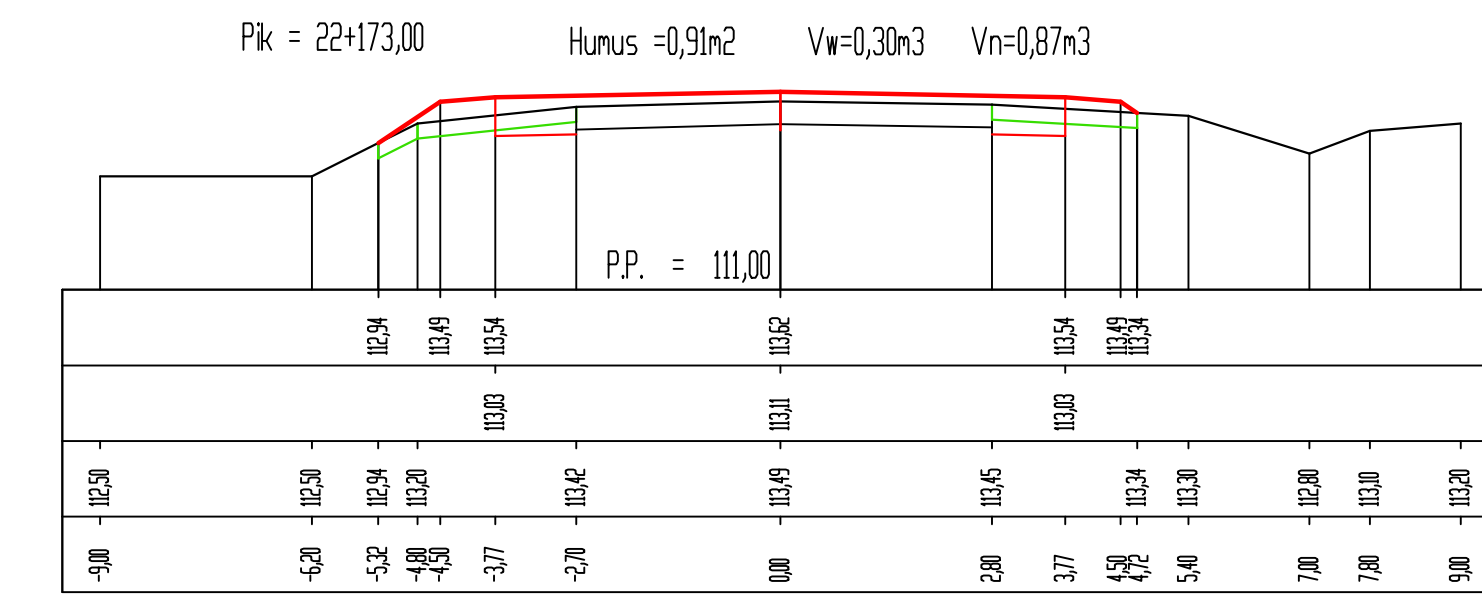
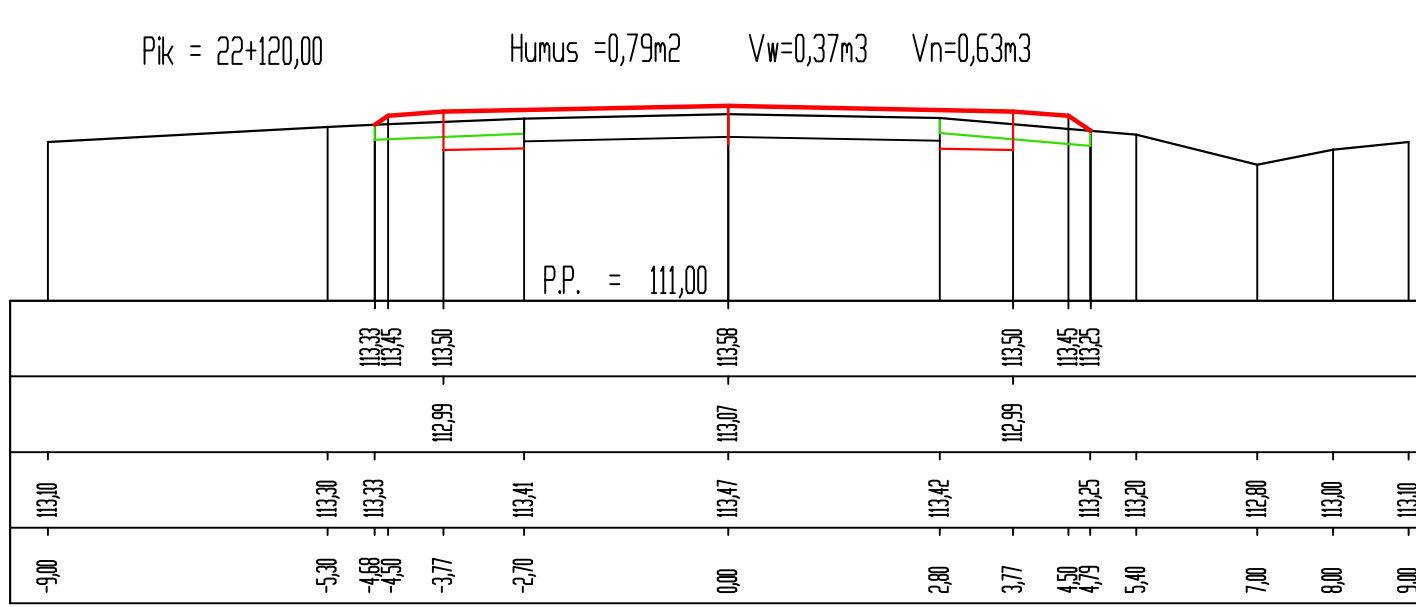
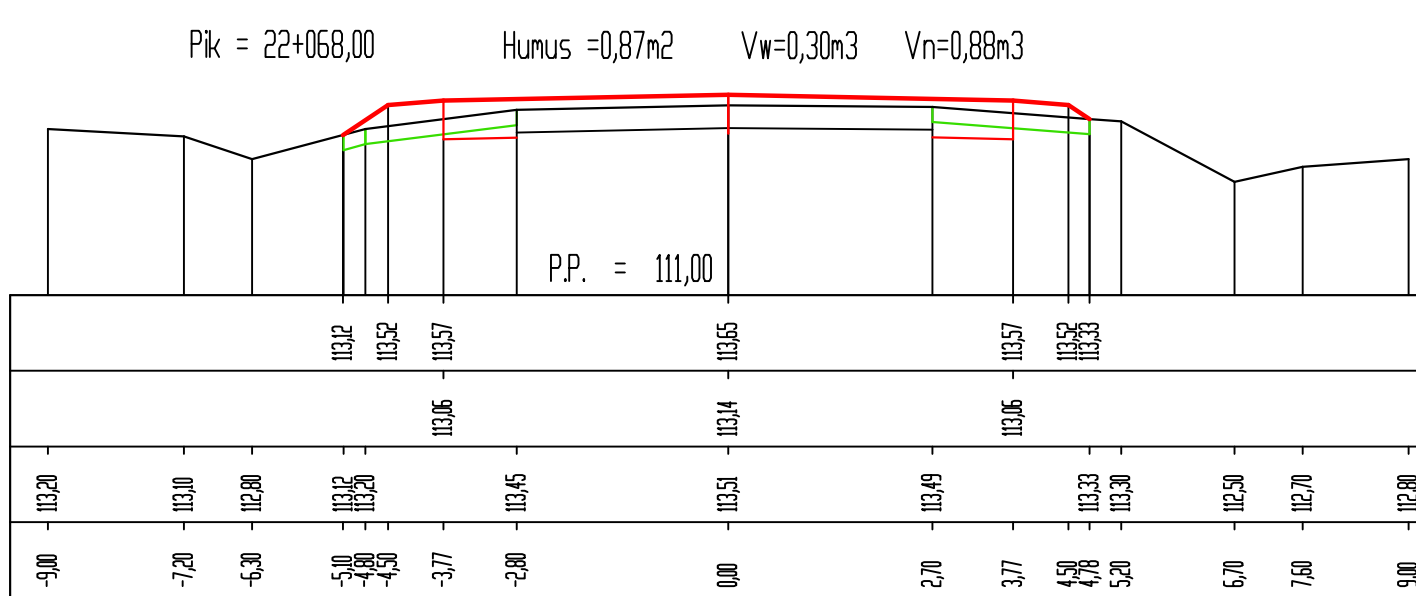
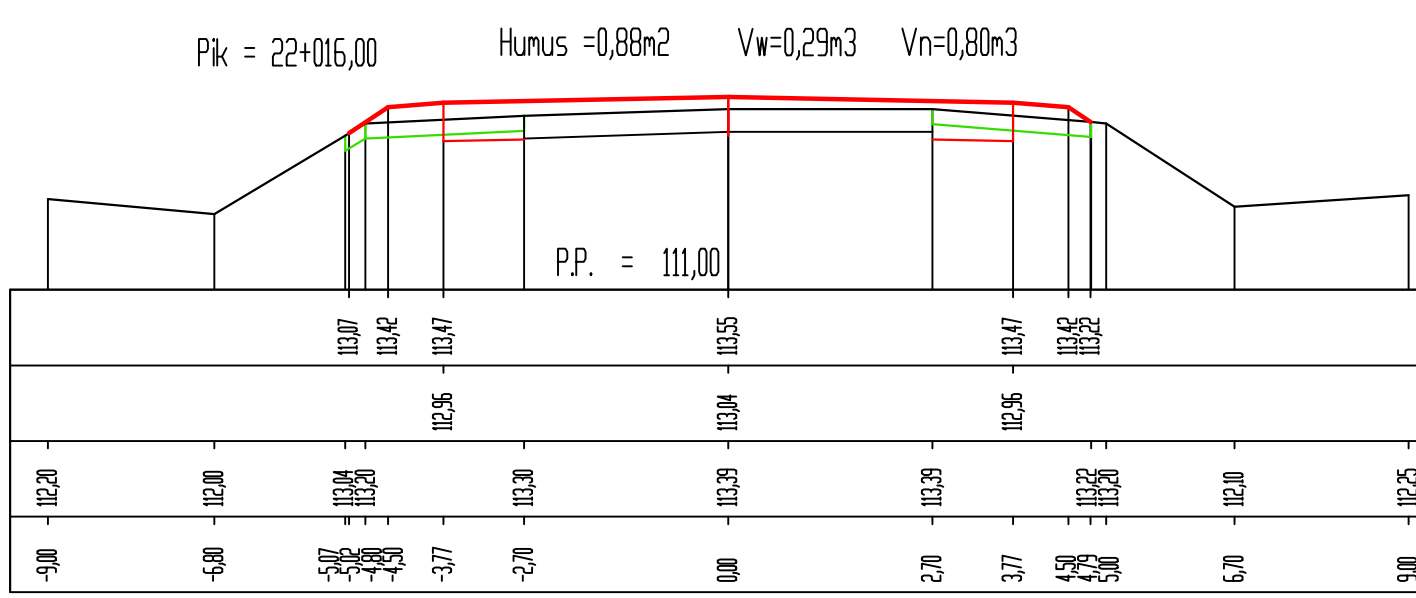
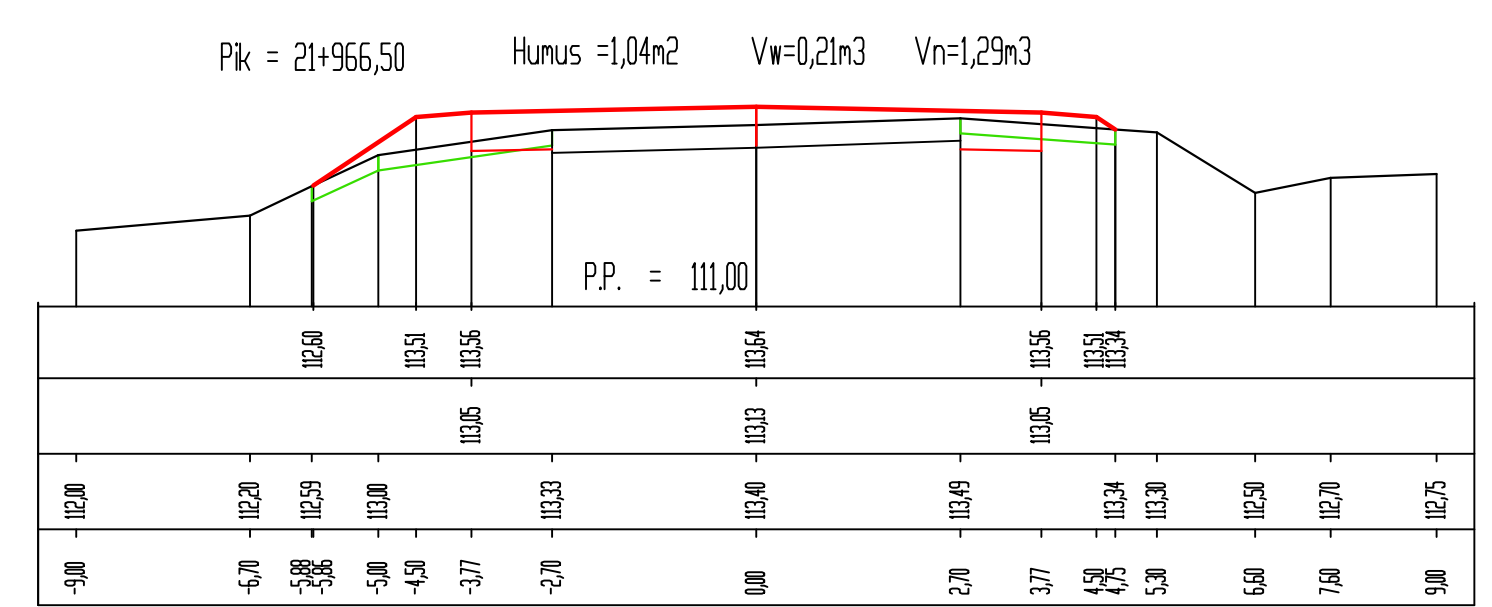
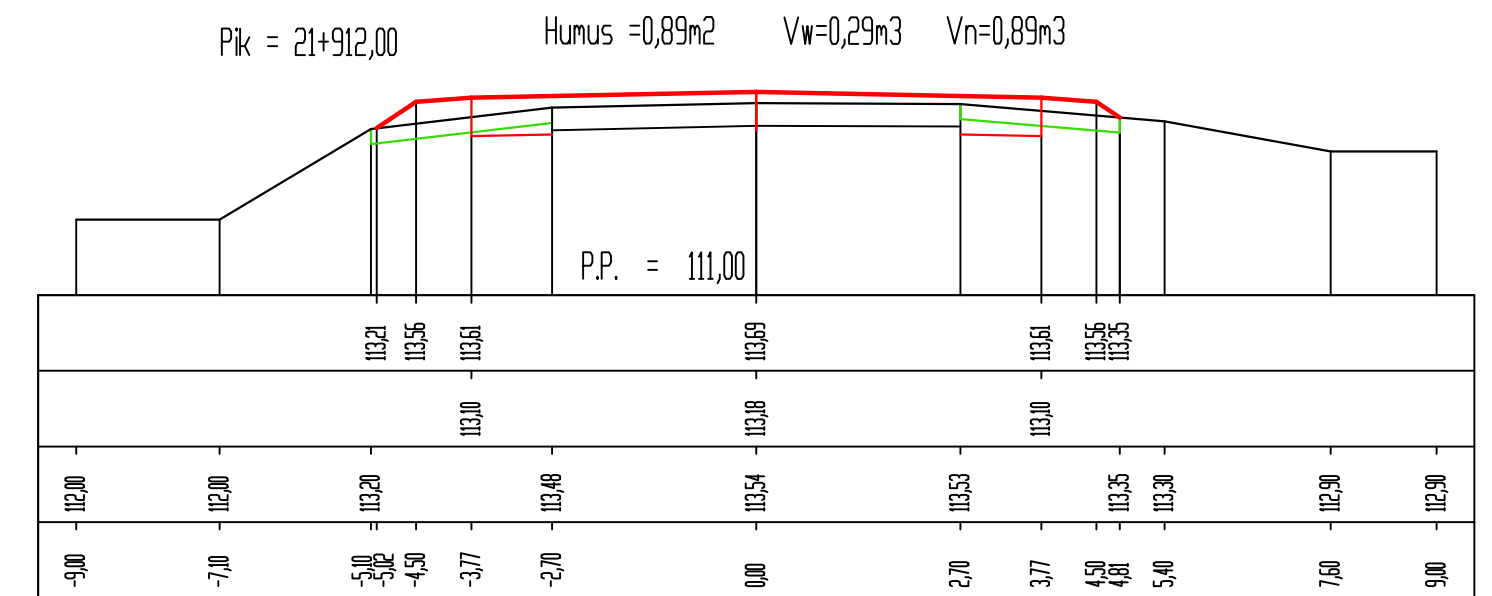
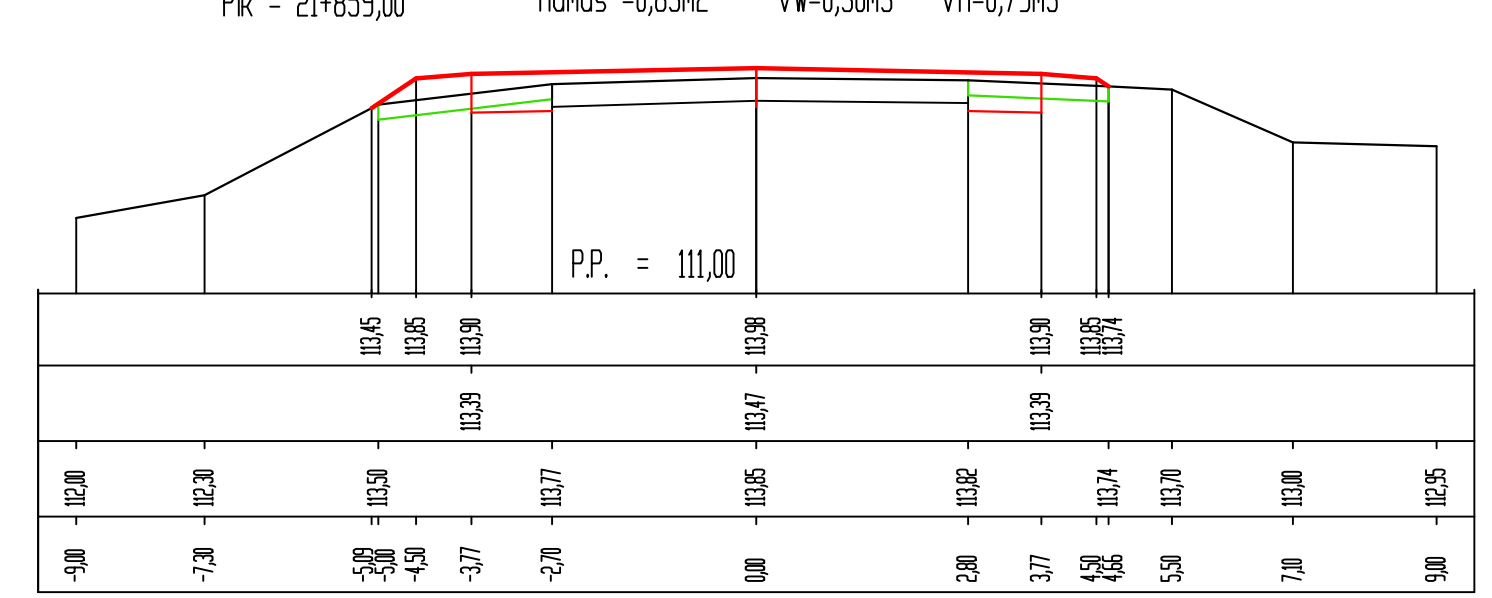
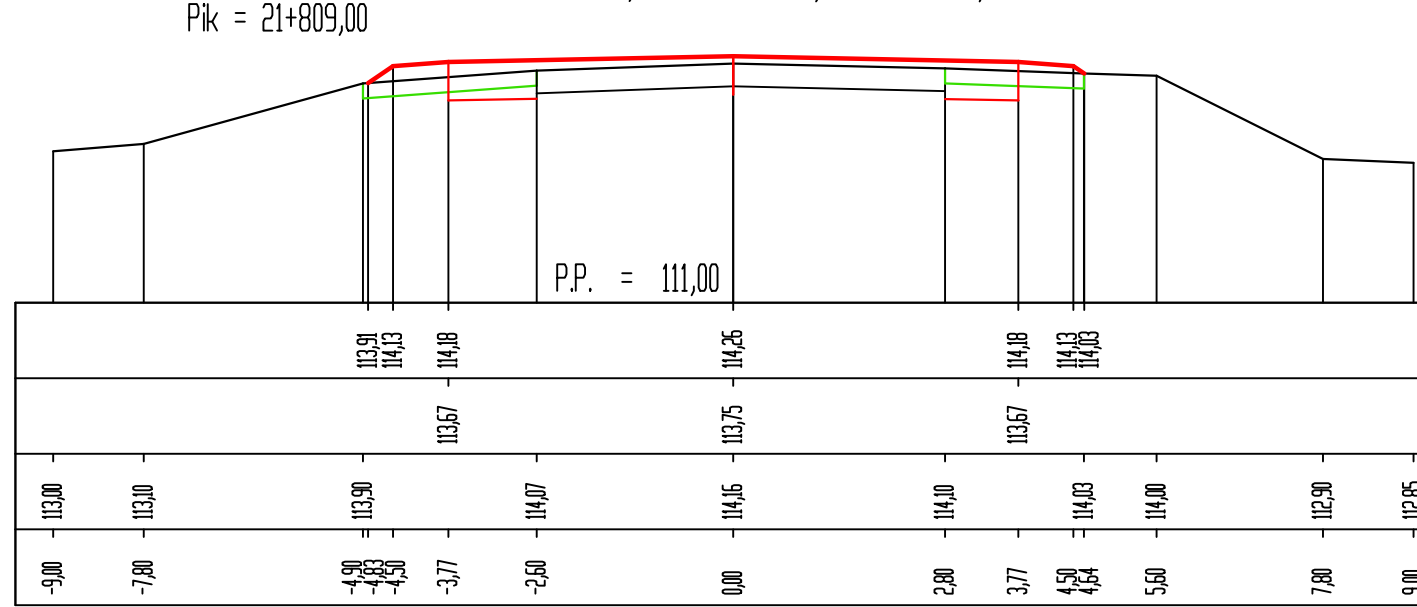
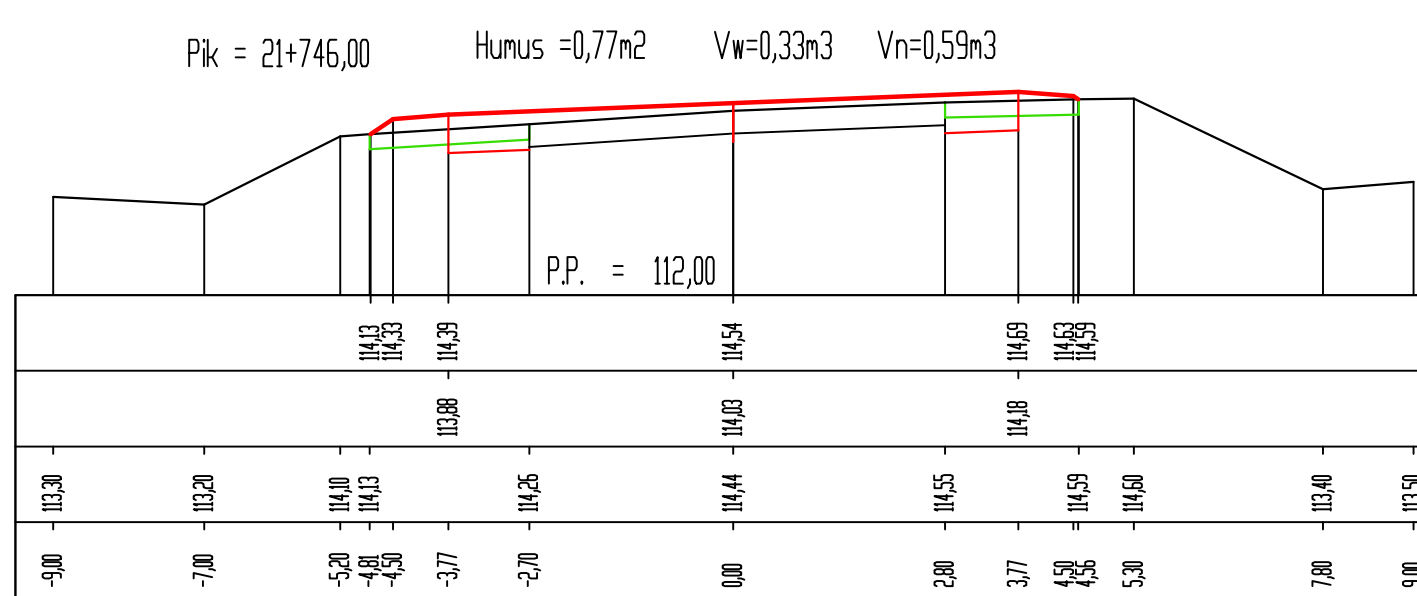
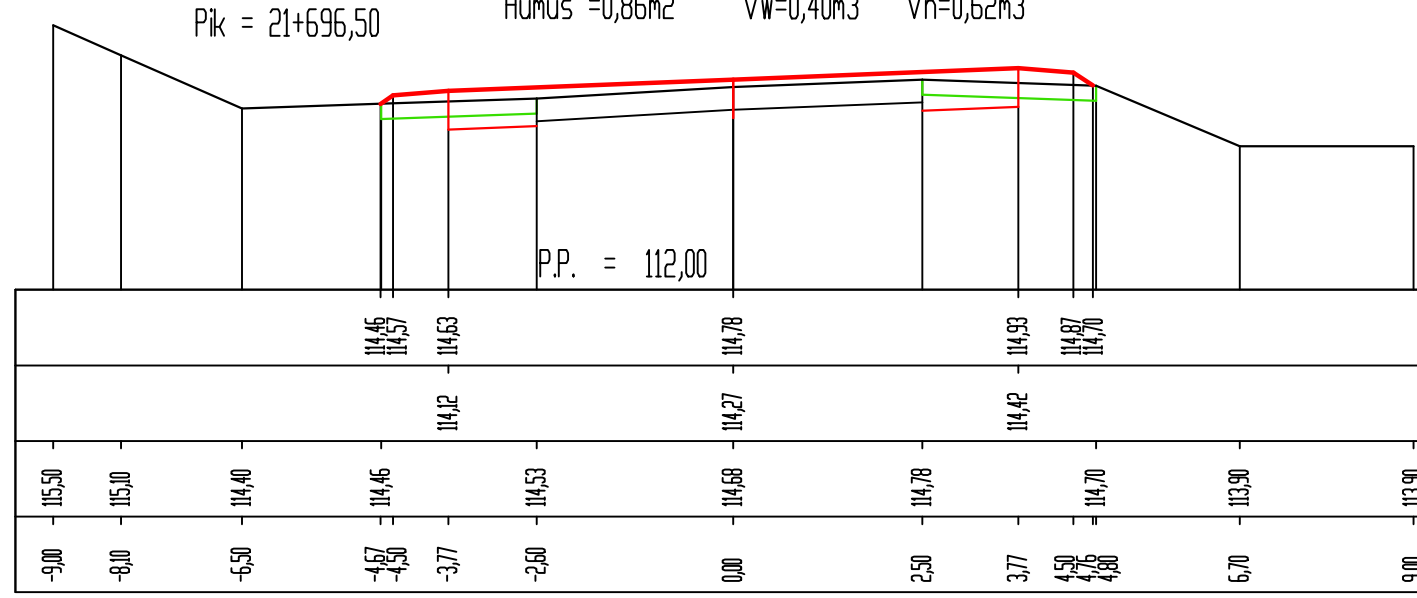
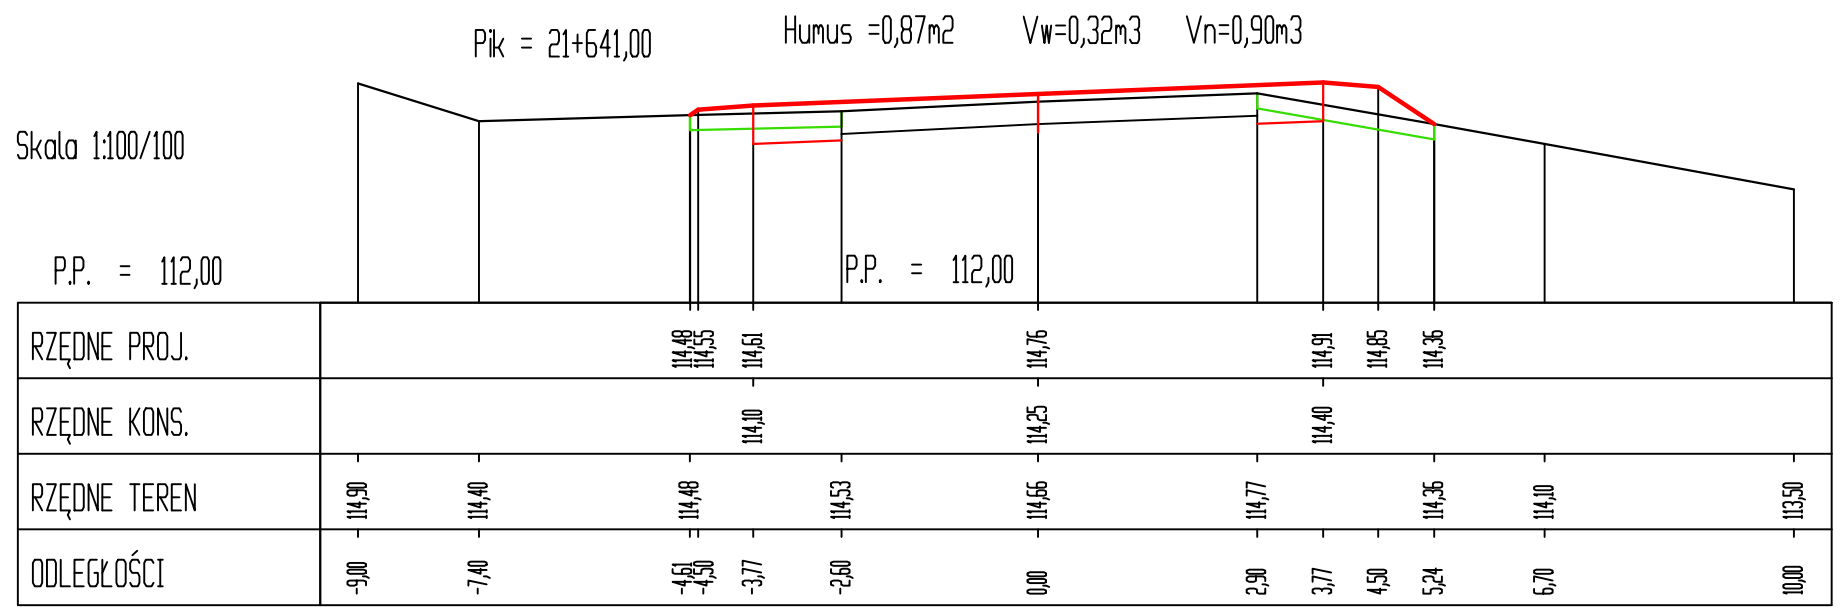
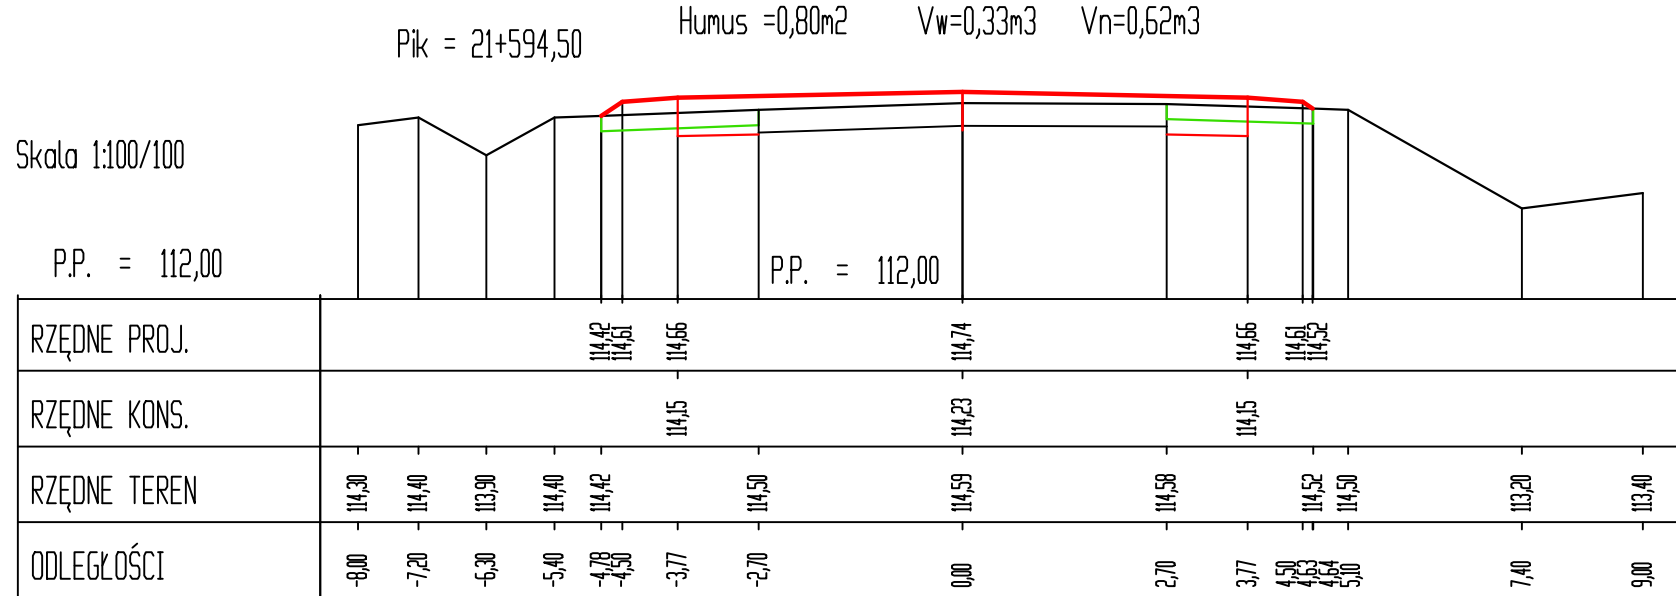


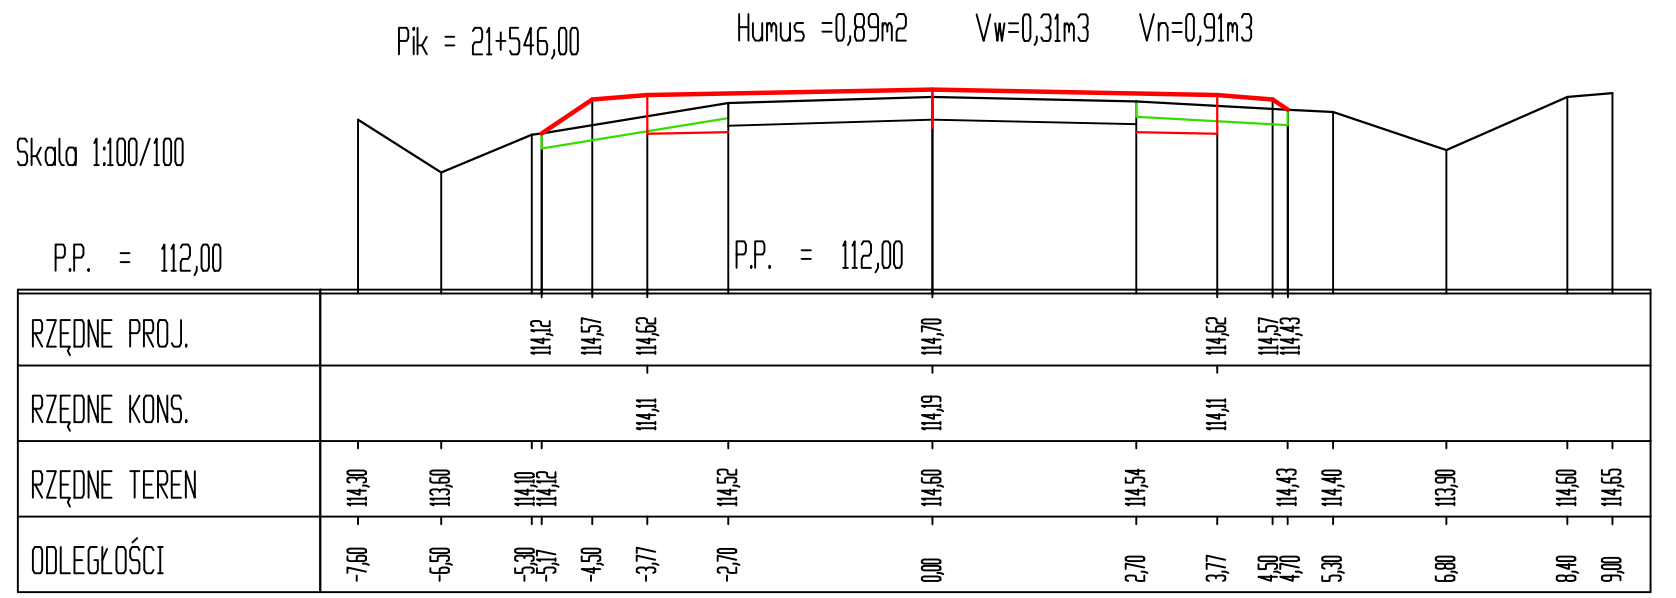

Nazwa projektu	Przebudowa drogi powiatowej nr 3227W Przasnysz - Baranowo na długości 4,568 km		
Inwestor	Zarząd Powiatu Makowskiego		
Wykonawca	AS Projekt, Warszawa		
Rysunek	PRZEKROJE POPRZECZNE		
Projektant	Skala 1:100	Listopad 2023	Rysunek nr 4/4
	dr inż. Tadeusz Suwara upr. nr GDDP 1/94	specjalność drogowa	
Sprawdzający	mgr inż. Krystyna Suwara upr. nr Wa-793/94	specjalność drogowa	