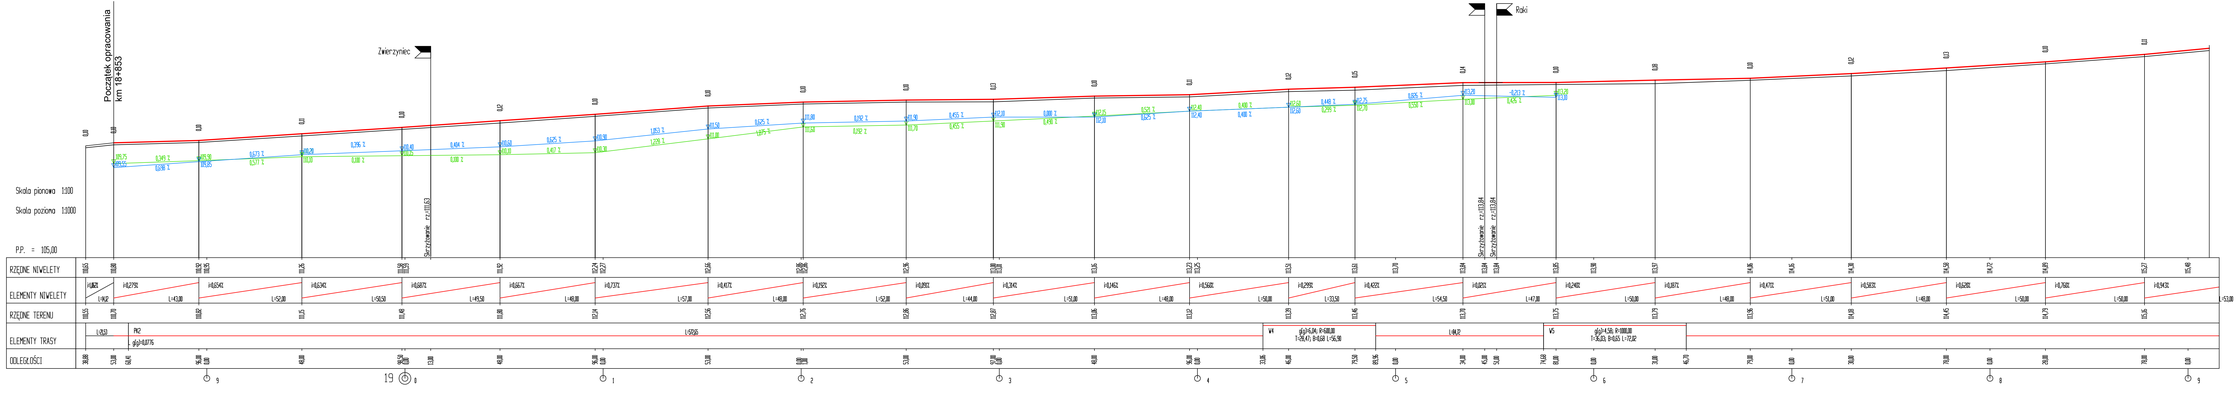

Nazwa projektu	Przebudowa drogi powiatowej nr 3227W Przasnysz - Baranowo na długości 4,268 km		
Inwestor	Zarząd Powiatu Makowskiego		
Wykonawca	AS Projekt, Warszawa		
Rysunek	PROFIL PODŁUŻNY		
	Skala 1:100/1000	Listopad 2023	Rysunek nr 3/1
Projektant	dr inż. Tadeusz Suwara upr. nr GDDP 1/94	specjalność drogowa	
Sprawdzający	mgr inż. Krystyna Suwara upr. nr Wa-793/94	specjalność drogowa	