


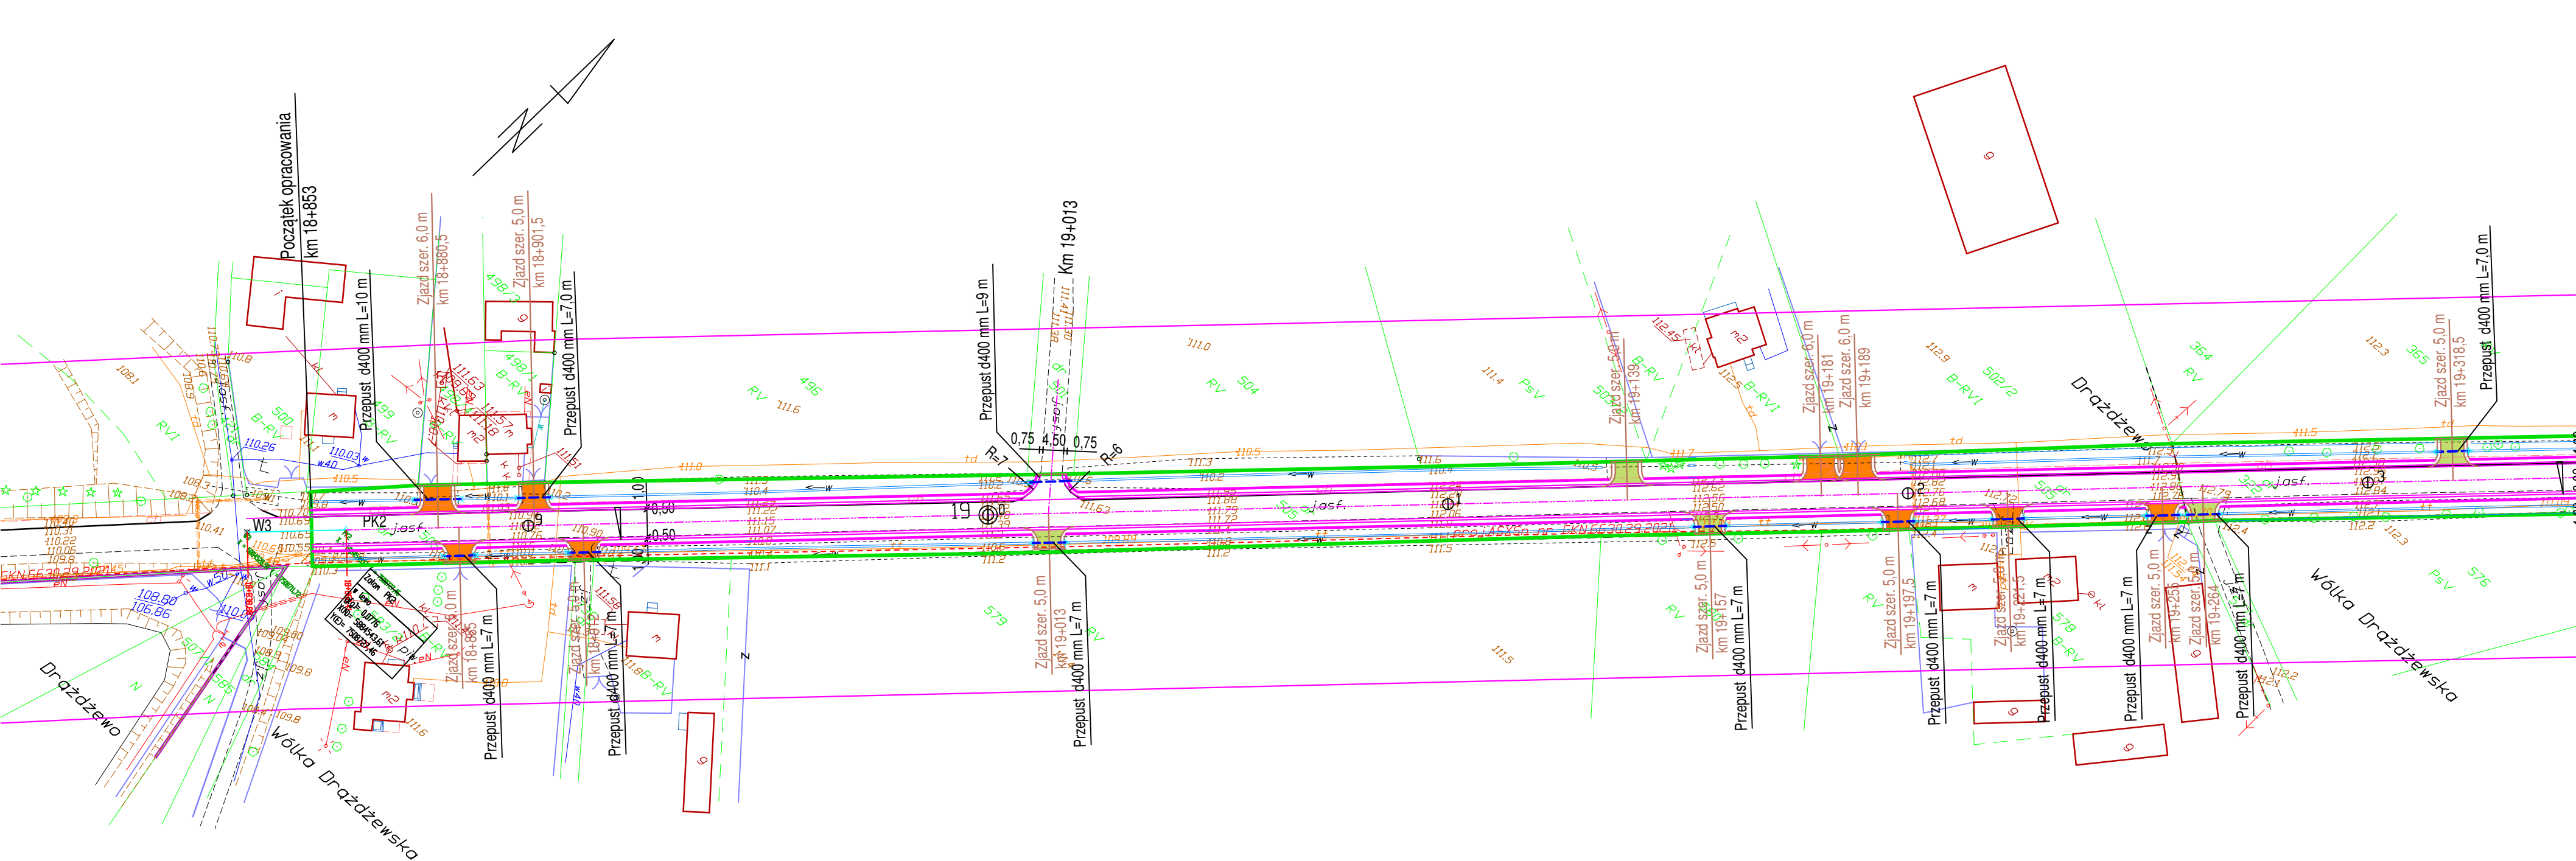

LEGENDA

- jezdnia
- zjazdy z kruszywa
- zjazdy z kostki
- krawędź jezdni
- krawędź nawierzchni
- krawędź korony drogi
- oś drogi
- linia pomocnicza
- rów istniejący
- przełaz
- linia rozgraniczająca obszar inwestycji

Nazwa projektu	Przebudowa drogi powiatowej nr 3227W Przasnysz - Baranowo o długości 4,268 km		
Inwestor	POWIAT MAKOWSKI		
Wykonawca	AS Projekt, Warszawa		
Rysunek	PLAN SYTUACYJNY PT - rys. zamienny		
	Skala 1:1000	Wrzesień 2024	Rysunek nr 1/1a
Projektant	dr inż. Tadeusz Suwara upr. nr GDOP-1/94	specjalność drogowa	
Sprawdzający	mgr inż. Krystyna Suwara upr. nr Wa-793/94	specjalność drogowa	