



Przekrój charakterystyczny
od km0+000 do km4+721
skala 1:50

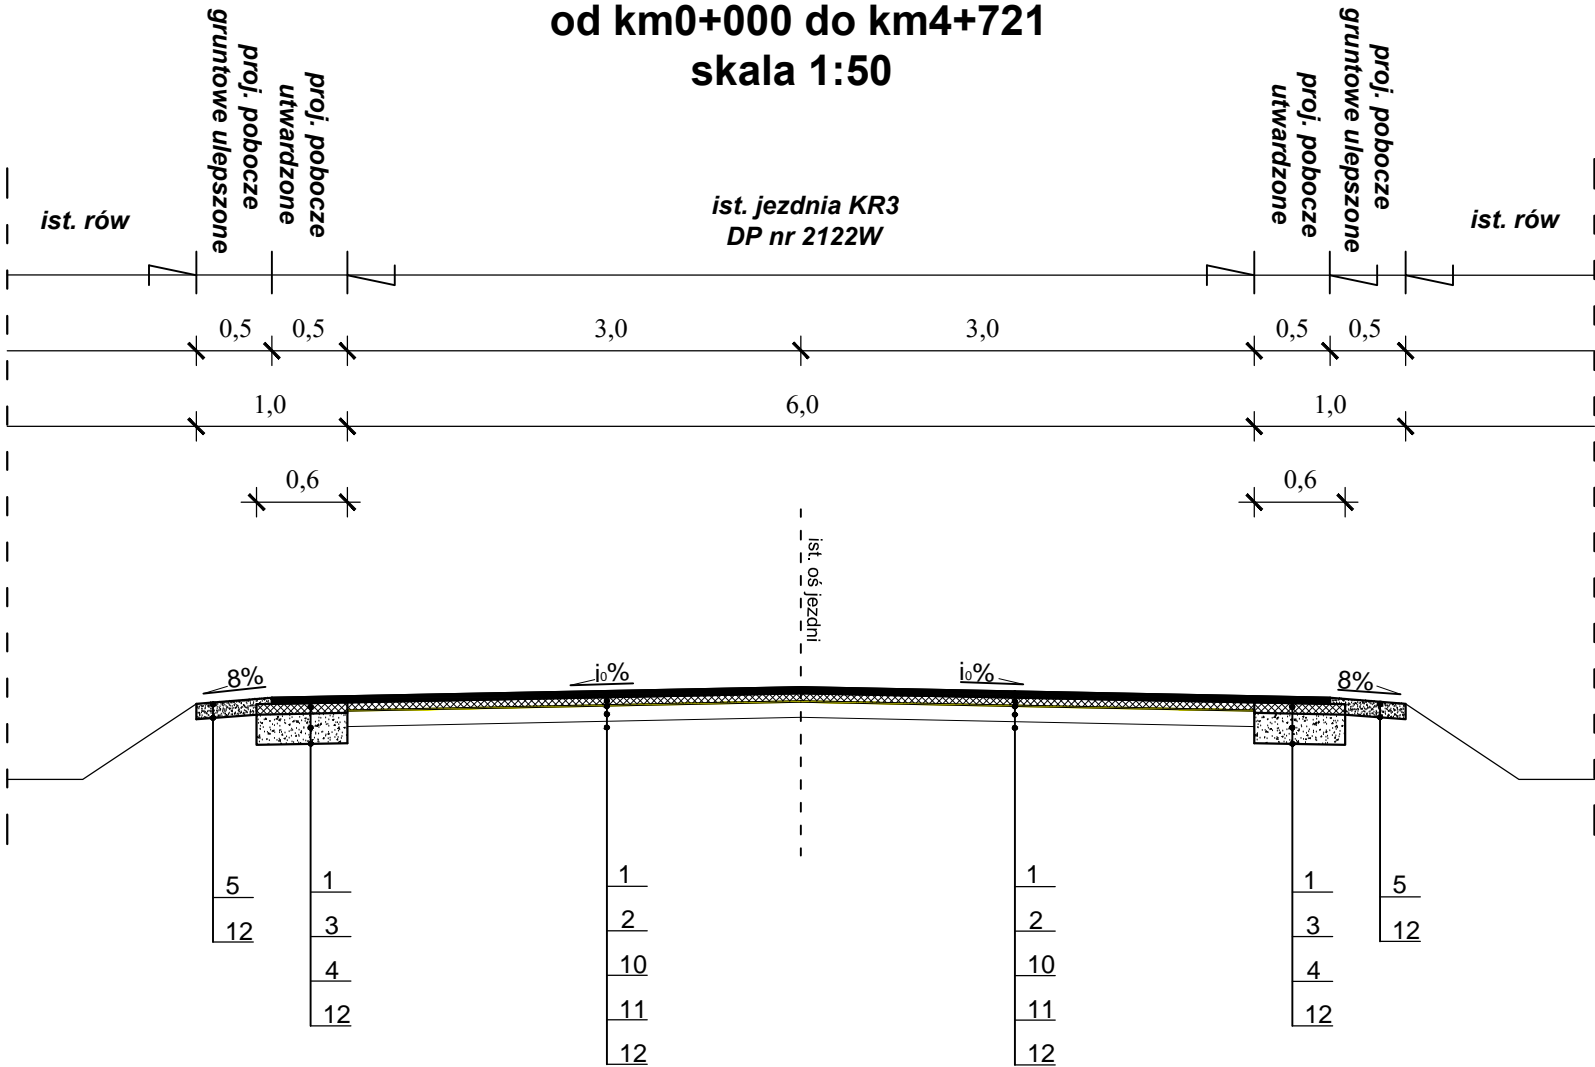

Przekrój charakterystyczny
zjazd zwykły do działki rolnej
skala 1:50

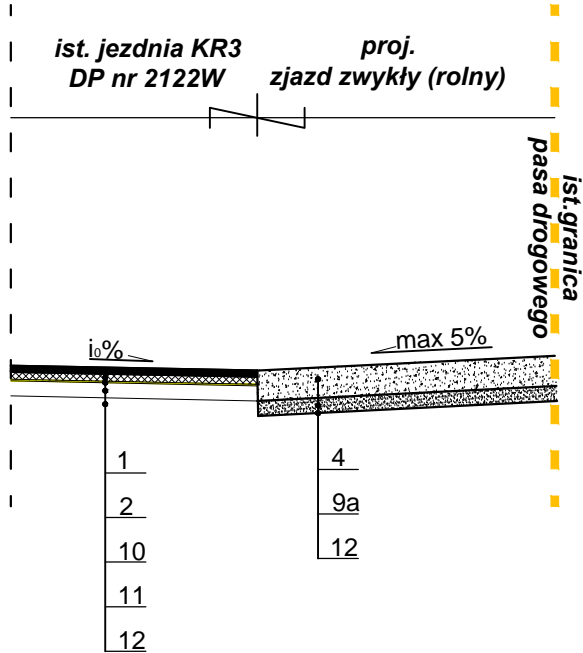


LEGENDA :
Projektowane :

1 - Warstwa ścieralna z AC 11 S 50/70 KR3 grub. 5cm, wg PN-EN 13108-1
2 - Warstwa wyrównawcza z AC 16 W 35/50 grub. 4cm, wg PN-EN 13108-1
3 - Warstwa wiążąco-wyrównawcza z AC 16W 35/50 grub.7cm, wg PN-EN 13108-1
4 - Podbudowa z kruszywa łamanego stabilizowanego mechanicznie 0/31,5mm C50/30 grub. 20cm,wg PN-S 06102
5 - Warstwa kruszywa łamanego stabilizowanego mechanicznie 0/31,5mm C50/30 grub. 10cm, wg PN-S 06102
6 - Bet. kostka brukowa grub. 8cm kolor czerwony, typ Starobruk
7 - Krawężnik betonowy o wym. 15x30cm
8 - Podsyпка cementowo-piaskowa 1:4 grub. 3cm
9 - Ława betonowa C12/15 z oporem
9a - Warstwa odcinająca z pospółki grub.10cm

Istniejące :

10 - Nawierzchnia bitumiczna po zfrezowaniu (frezowanie profilujące na grub. max 4cm)
11 - Podbudowa z kruszywa naturalanego stabilizowanego mechanicznie grub. 10cm
12 - Podłoże gruntowe zagęszczone Is=1,00

Przekrój charakterystyczny
zjazd zwykły do posesji
skala 1:50

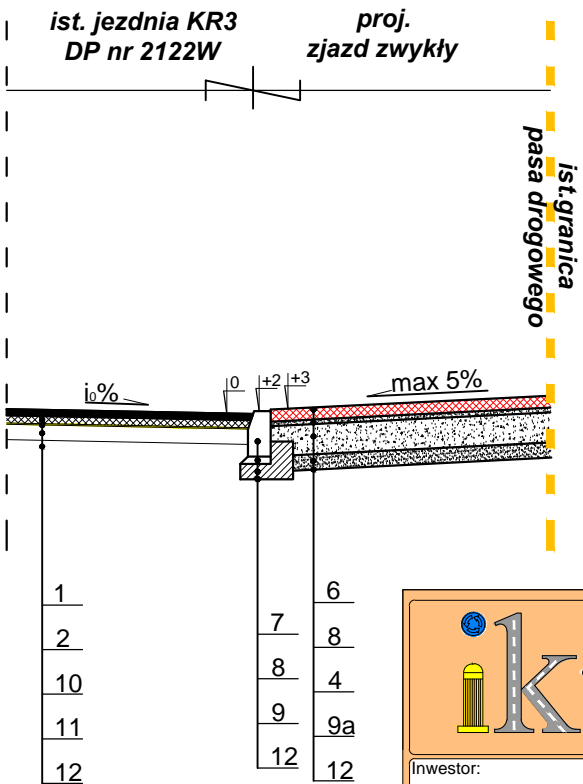

<div><div></div><div>ik-PROJEKT</div></div> <div>Usługi projektowe IK-Projekt Łukasz Skonieczny ul. Gen.L.Okulickiego 2/17 05-101 Nowy Dwór Maz. ☎ 513-198-895 ✉ up.ikprojekt@gmail.com</div>			
Inwestor: Zarząd Powiatu w Makowie Maz. ul.Rynek 1, 06-200 Makow Mazowiecki			
Obiekt: Droga powiatowa nr 2122W Rzewnie – Grudunki – Brzuze			
Temat opracowania: Przebudowa drogi powiatowej nr 2122W Rzewnie - Grudunki - Brzuze na odc. od km0+000 do km4+721 , powiat makowski			
Nazwa rysunku: PRZEKROJE NORMALNE			
Projektant : mgr inż. Rafał Muszyński Opracował: inż. Łukasz Skonieczny		Nr uprawnień: MAZ/0309/PWOD/14	Nr rysunku: 7
Data: Lipiec 2024r.	Stadium: Projekt techniczny/wykonawczy	Branża: Drogowa	Skala: 1:50