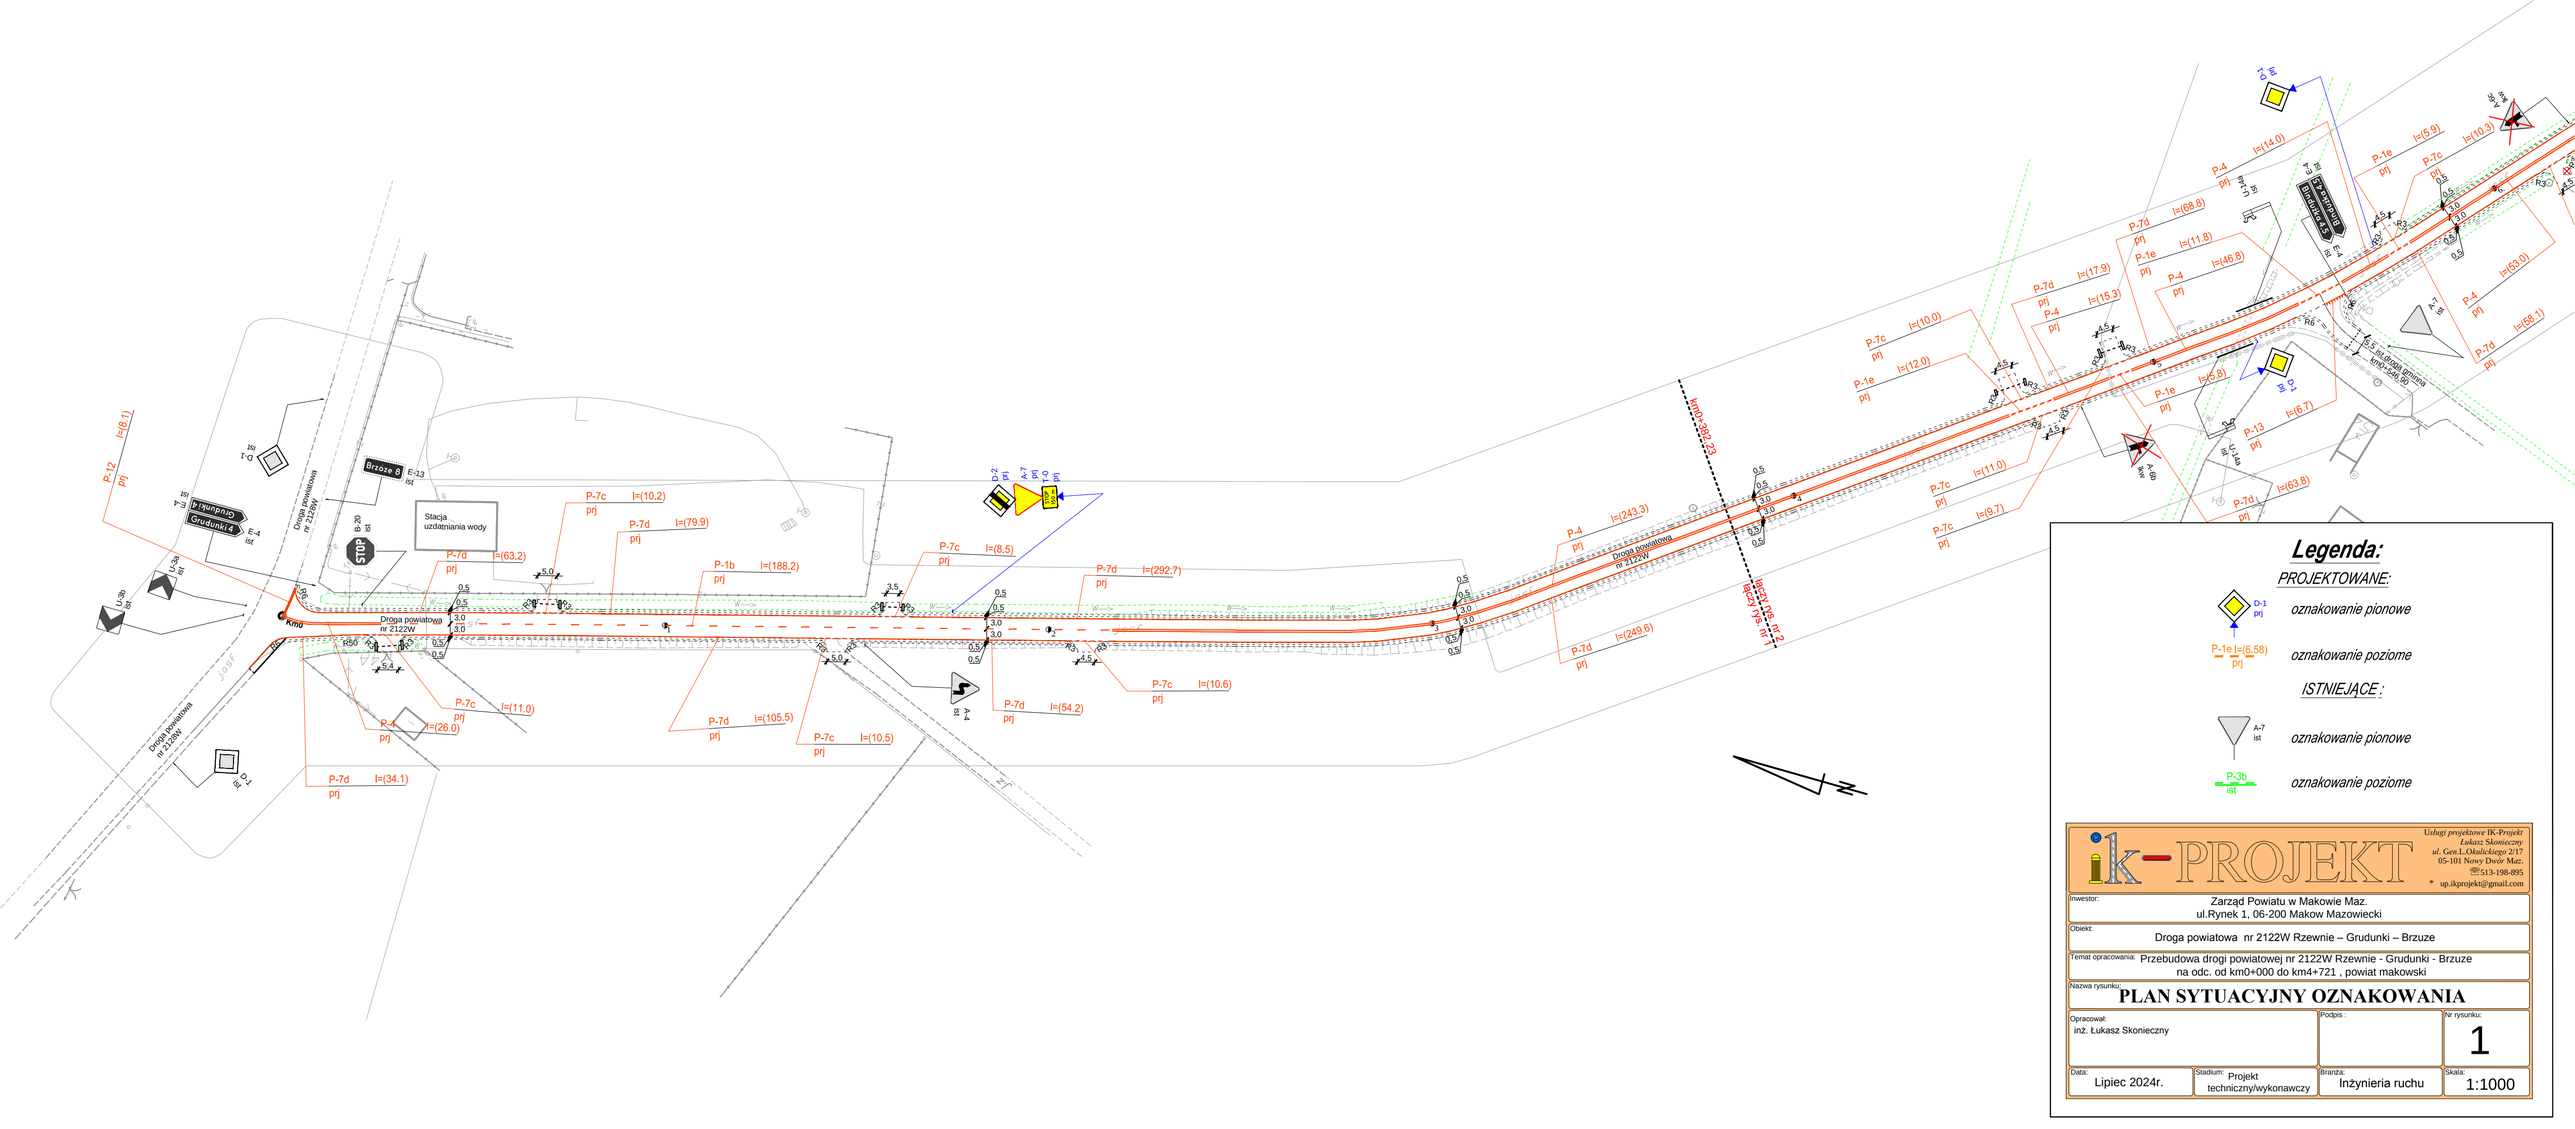
Droga powiatowa nr 2122W
Km0
km0+392.23
Grudunki
Grudunki 4
Brzoze 8
Stacja uzdatniania wody
STOP
Droga powiatowa nr 2122W
km0+556.90
km0+721.00
P-12 prj l=(6.1)
P-7c prj l=(10.2)
P-7d prj l=(79.9)
P-7d prj l=(63.2)
P-1b prj l=(188.2)
P-7c prj l=(8.5)
P-7d prj l=(292.7)
P-4 prj l=(243.3)
P-7d prj l=(249.6)
P-7c prj l=(10.6)
P-7d prj l=(54.2)
P-7d prj l=(105.5)
P-7c prj l=(10.5)
P-7c prj l=(11.0)
P-7d prj l=(34.1)
P-7c prj l=(10.0)
P-1e prj l=(12.0)
P-7d prj l=(17.9)
P-7d prj l=(15.3)
P-4 prj l=(14.0)
P-7d prj l=(68.8)
P-1e prj l=(11.8)
P-4 prj l=(46.8)
P-1e prj l=(5.9)
P-7c prj l=(10.3)
P-4 prj l=(53.0)
P-7d prj l=(58.1)
P-13 prj l=(6.7)
P-7d prj l=(63.8)
P-7c prj l=(11.0)
P-7c prj l=(9.7)
P-1e prj l=(5.8)
6.5 m Droga gminna km0+556.90
Legenda:
PROJEKTOWANE:
oznakowanie pionowe
oznakowanie poziome
ISTNIEJĄCE:
oznakowanie pionowe
oznakowanie poziome
ik-PROJEKT
Usługi projektowe IK-Projekt
Łukasz Skonieczny
ul. Gen.L.Okulickiego 2/17
05-101 Nowy Dwór Maz.
513-198-895
up.ikprojekt@gmail.com
Inwestor:
Zarząd Powiatu w Makowie Maz.
ul.Rynek 1, 06-200 Makow Mazowiecki
Obiekt:
Droga powiatowa nr 2122W Rzewnie – Grudunki – Brzuze
Temat opracowania:
Przebudowa drogi powiatowej nr 2122W Rzewnie - Grudunki - Brzuze
na odc. od km0+000 do km4+721 , powiat makowski
Nazwa rysunku:
PLAN SYTUACYJNY OZNAKOWANIA
Opracował:
inż. Łukasz Skonieczny
Podpis :
Nr rysunku:
1
Data:
Lipiec 2024r.
Stadium:
Projekt techniczny/wykonawczy
Branża:
Inżynieria ruchu
Skala:
1:1000