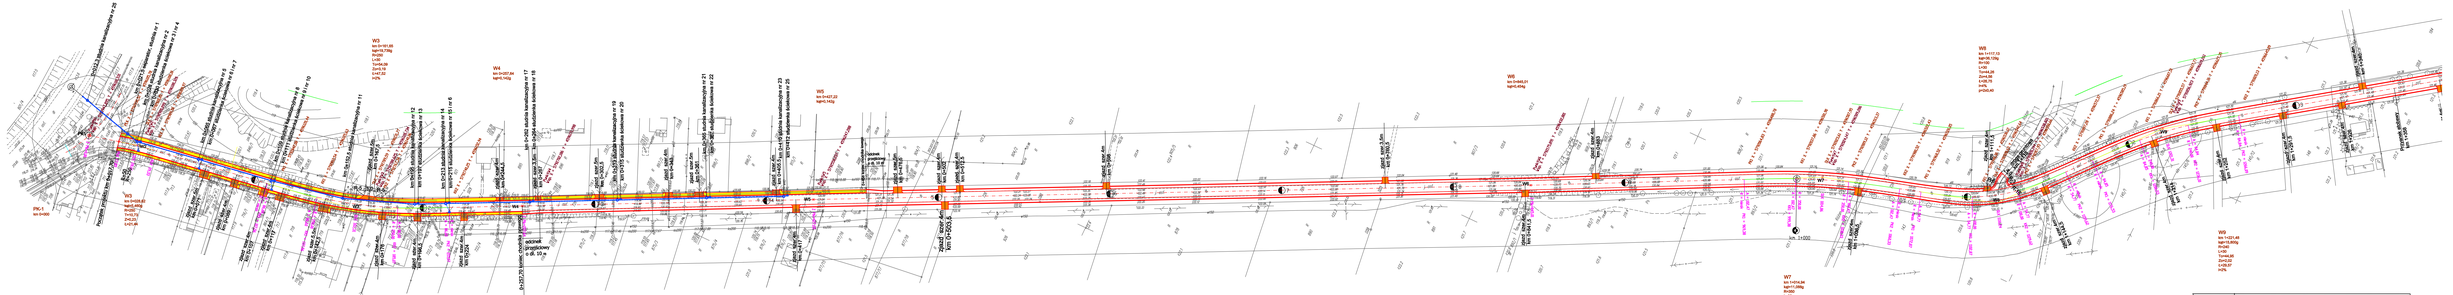

Nazwa Projektu	Projekt przebudowy drogi powiatowej nr 2128W Rôban - Dzbądz - Brzuze od km 0+017,70 do km 8+939,87		
Inwestor	**POWIAT MAKOWSKI**		
Wykonawca	**AS PROJEKT**		
Rysunek	**PLAN ZAGOSPODAROWANIA TERENU**		
	Czerwiec 2010	Skala **1:1000**	Arkusz Nr: 1/1
Projektant	mgr inż. Krystyna Suwara Nr upr. Wa-793/94		
Sprawdzający	mgr inż. Agnieszka Kowalczyk-Suwara		