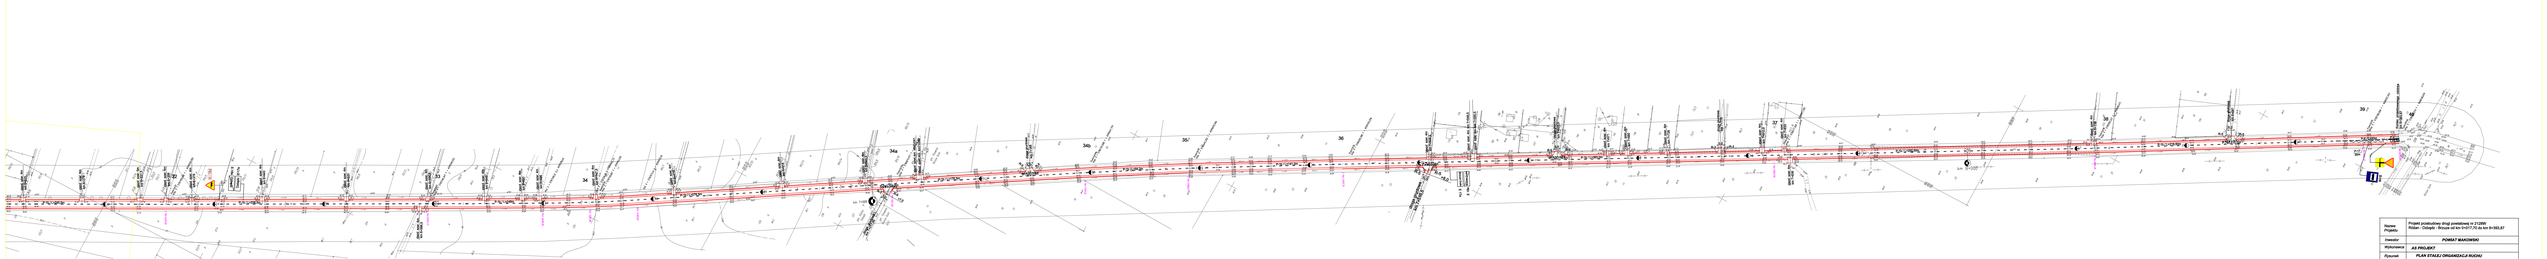

Nazwa Projektu	Projekt przebudowy drogi powiatowej nr 2120N: Rożan - Ostapie - Brzuze od km 0+017,70 do km 9+365,57		
Inwestor	POWIAT MAŃKOWSKI		
Wykonawca	AS PROJEKT		
Rysunek	PLAN STAŁEJ ORGANIZACJI RUCHU		
	Maj 2017	Skala 1:1000	Arkusz Nr 3/4
Projektant	mgr inż. Krystyna Suwara W spr. Nr: PU-75/04		
Sprawdzający	mgr inż. Agnieszka Kowalczyk-Suwara		