


PROJEKTOWANA NIWELETA DROGI POWIATOWEJ NR 1208W


NAD MOSTEM W MIEJSCOWOŚCI ŁUKOWO

Skala 1:20/200

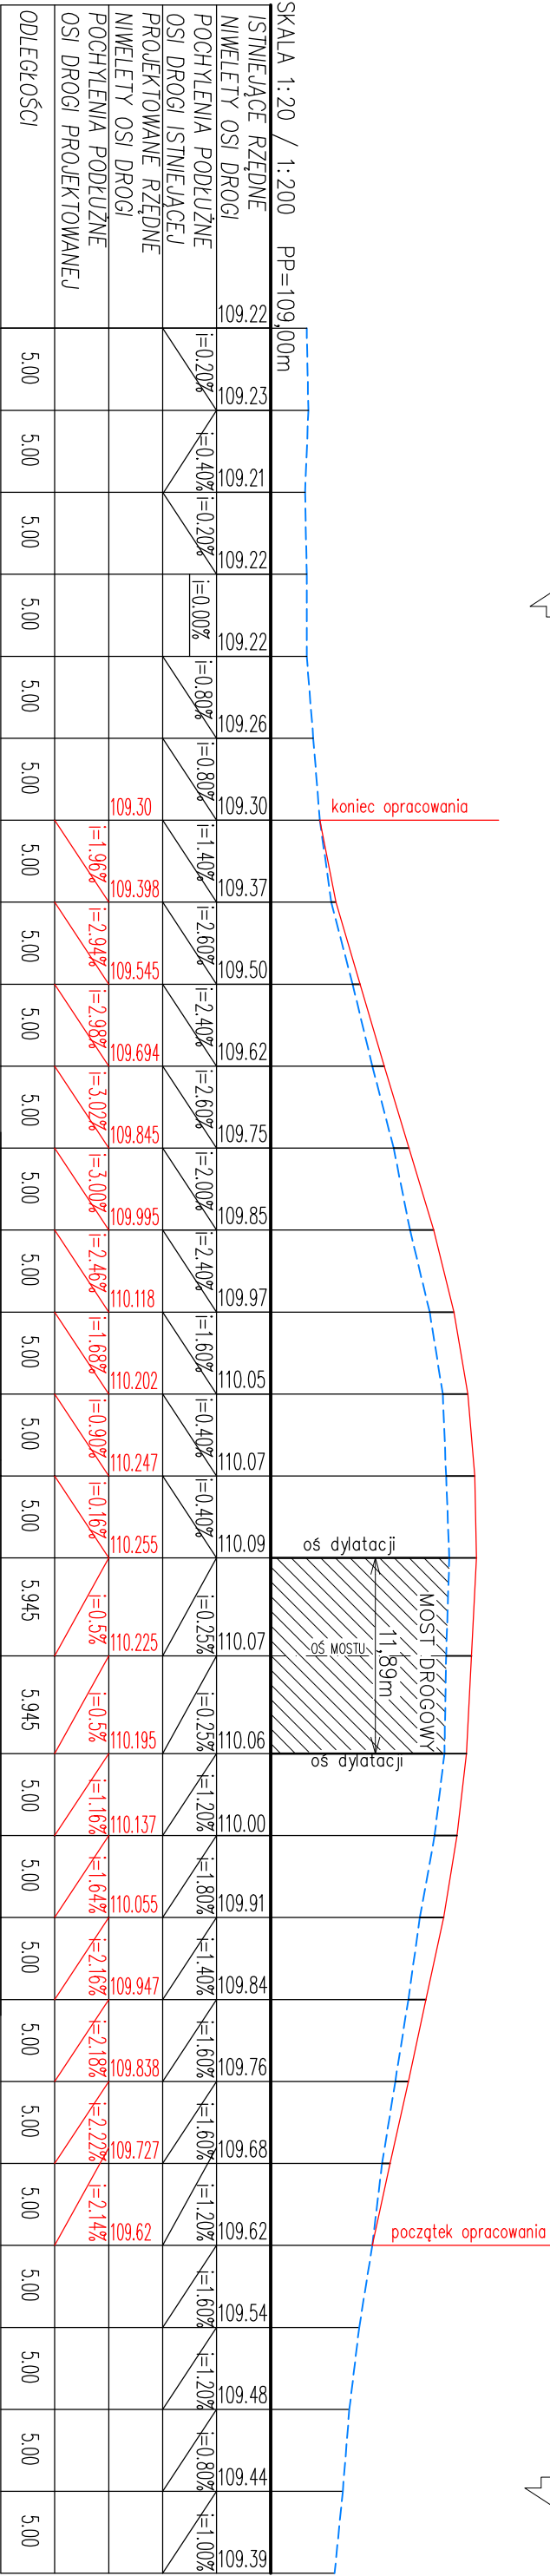

LEGENDA:

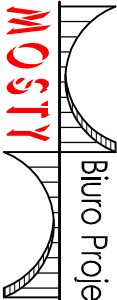

Jednostka projektująca:	<div><div><div></div><div><div>Biuro Projektowo-Konsultingowe "MOSTY"</div><div>Ślawomir Leszczyński</div><div>05-300 Mińsk Mazowiecki, ul. Warszawska 250/95 m. 4 tel. 0-600-910-349, NIP 822-178-90-59, Regon 140953645</div></div></div></div>			
Inwestor:	POWIAT MAKOWSKI UL. RYNEK 1, 06-200 MAKÓW MAZOWIECKI			
Temat:	Przebudowa mostu w m. Łukowo na drodze powiatowej nr 1208W Gołymin Ośrodek - Łukowo - Mosaki wraz z dojazdami.			
Nazwa zalicznika:	PROJEKTOWANA NIWELETA DROGI			
Stadium dokumentacji:	PB+PW	Branża:	JN1:	MOSTOWA
Wyszczególnienie	Imię i Nazwisko	Podpisy	Nr. upr.	Data
Projektował:	mgr inż. SŁAWOMIR LESZCZYŃSKI		MAZ0124/PWOM05	XII. 2011r.
Sprawił:	mgr inż. ANDRZEJ MIKLIN		BOS3a-115-5/94	Rys. nr 6