PRZEKRÓJ PODŁUŻNY - INWENTARYZACJA

Skala 1:75

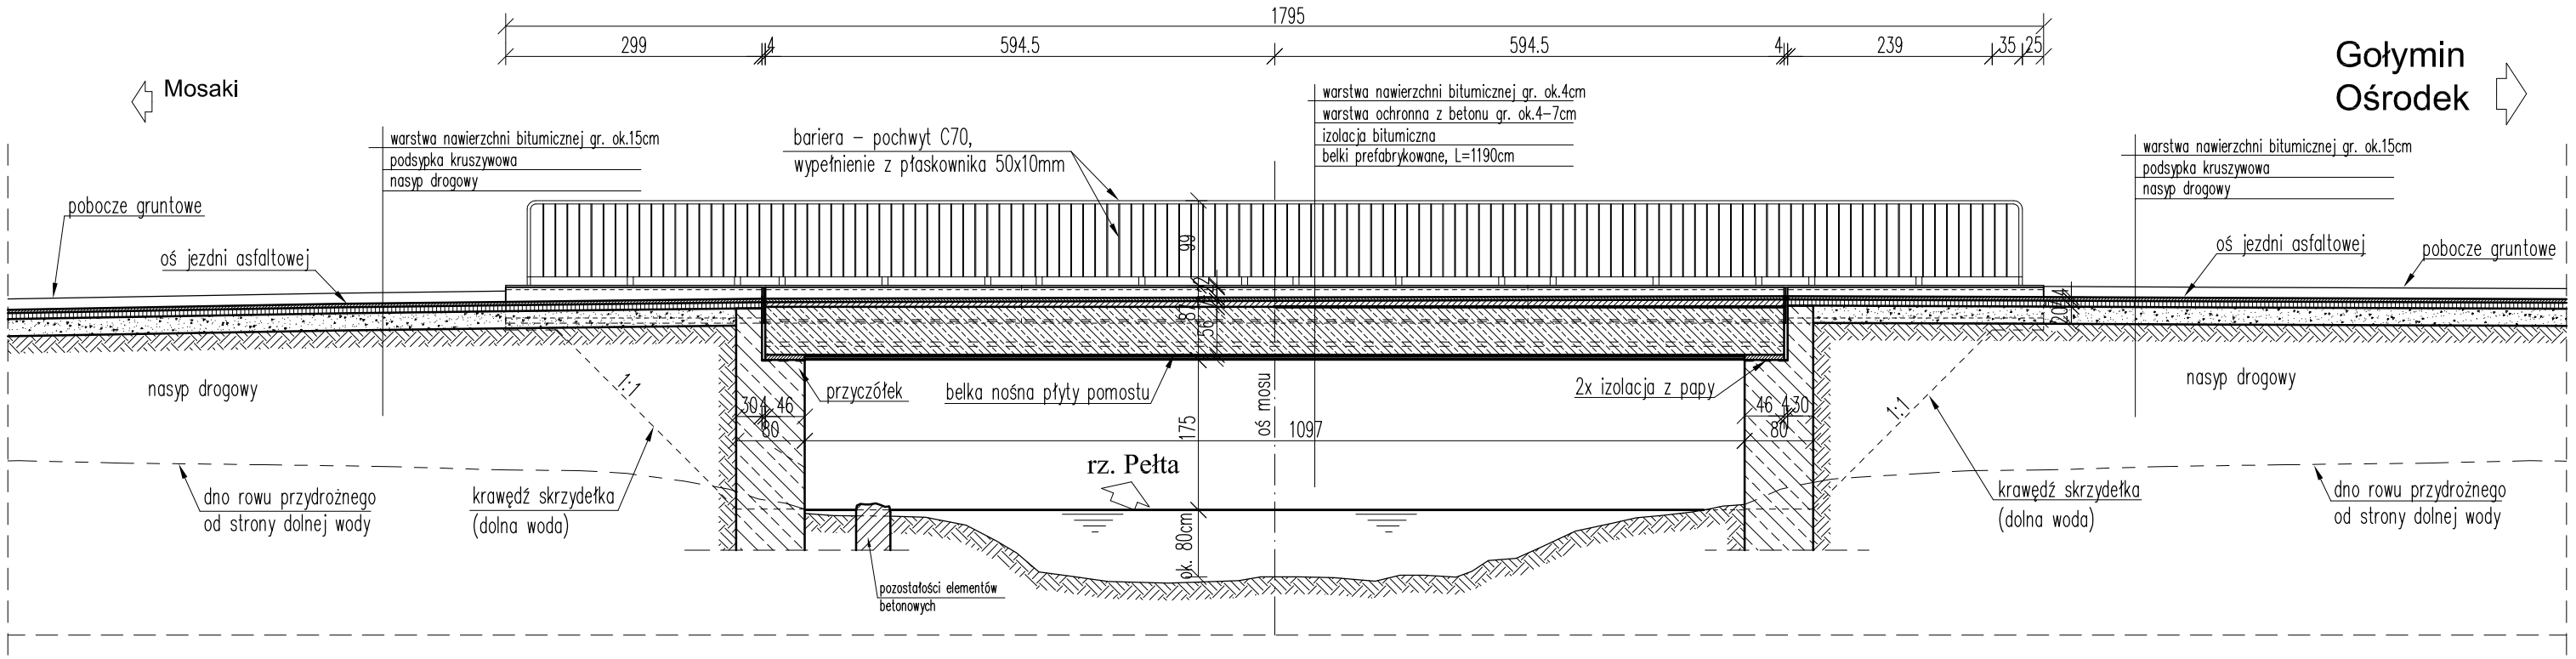

Jednostka projektująca:	Biuro Projektowo-Konsultingowe "MOSTY" Sławomir Leszczyński 05-300 Mińsk Mazowiecki, ul. Warszawska 250/95 m. 4 tel. 0-600-910-349, NIP 822-178-90-59, Regon 140953645			
Inwestor:	POWIAT MAKOWSKI UL. RYNEK 1, 06-200 MAKÓW MAZOWIECKI			
Temat:	Przebudowa mostu w m. Łukowo na drodze powiatowej nr 1208W Gołymin Ośrodek - Łukowo - Mosaki wraz z dojazdami.			
Nazwa załącznika:	PRZEKRÓJ PODŁUŻNY - INWENTARYZACJA			
Stadium dokumentacji:	PB+PW	Branża:	MOSTOWA	
		JNI:	-	
Wyszczególnienie	Imię i Nazwisko	Podpisy	Nr. upr.	Data XII. 2011r.
Opracował:	mgr inż. SŁAWOMIR LESZCZYŃSKI		MAZ/0124/PWOM/05	Skala 1:75
Sprawdził:	mgr inż. ANDRZEJ MIKLIN		BOS3a-115-5/94	Rys. nr 10