


PLAN ORIENTACYJNY

SKALA 1 : 25 000

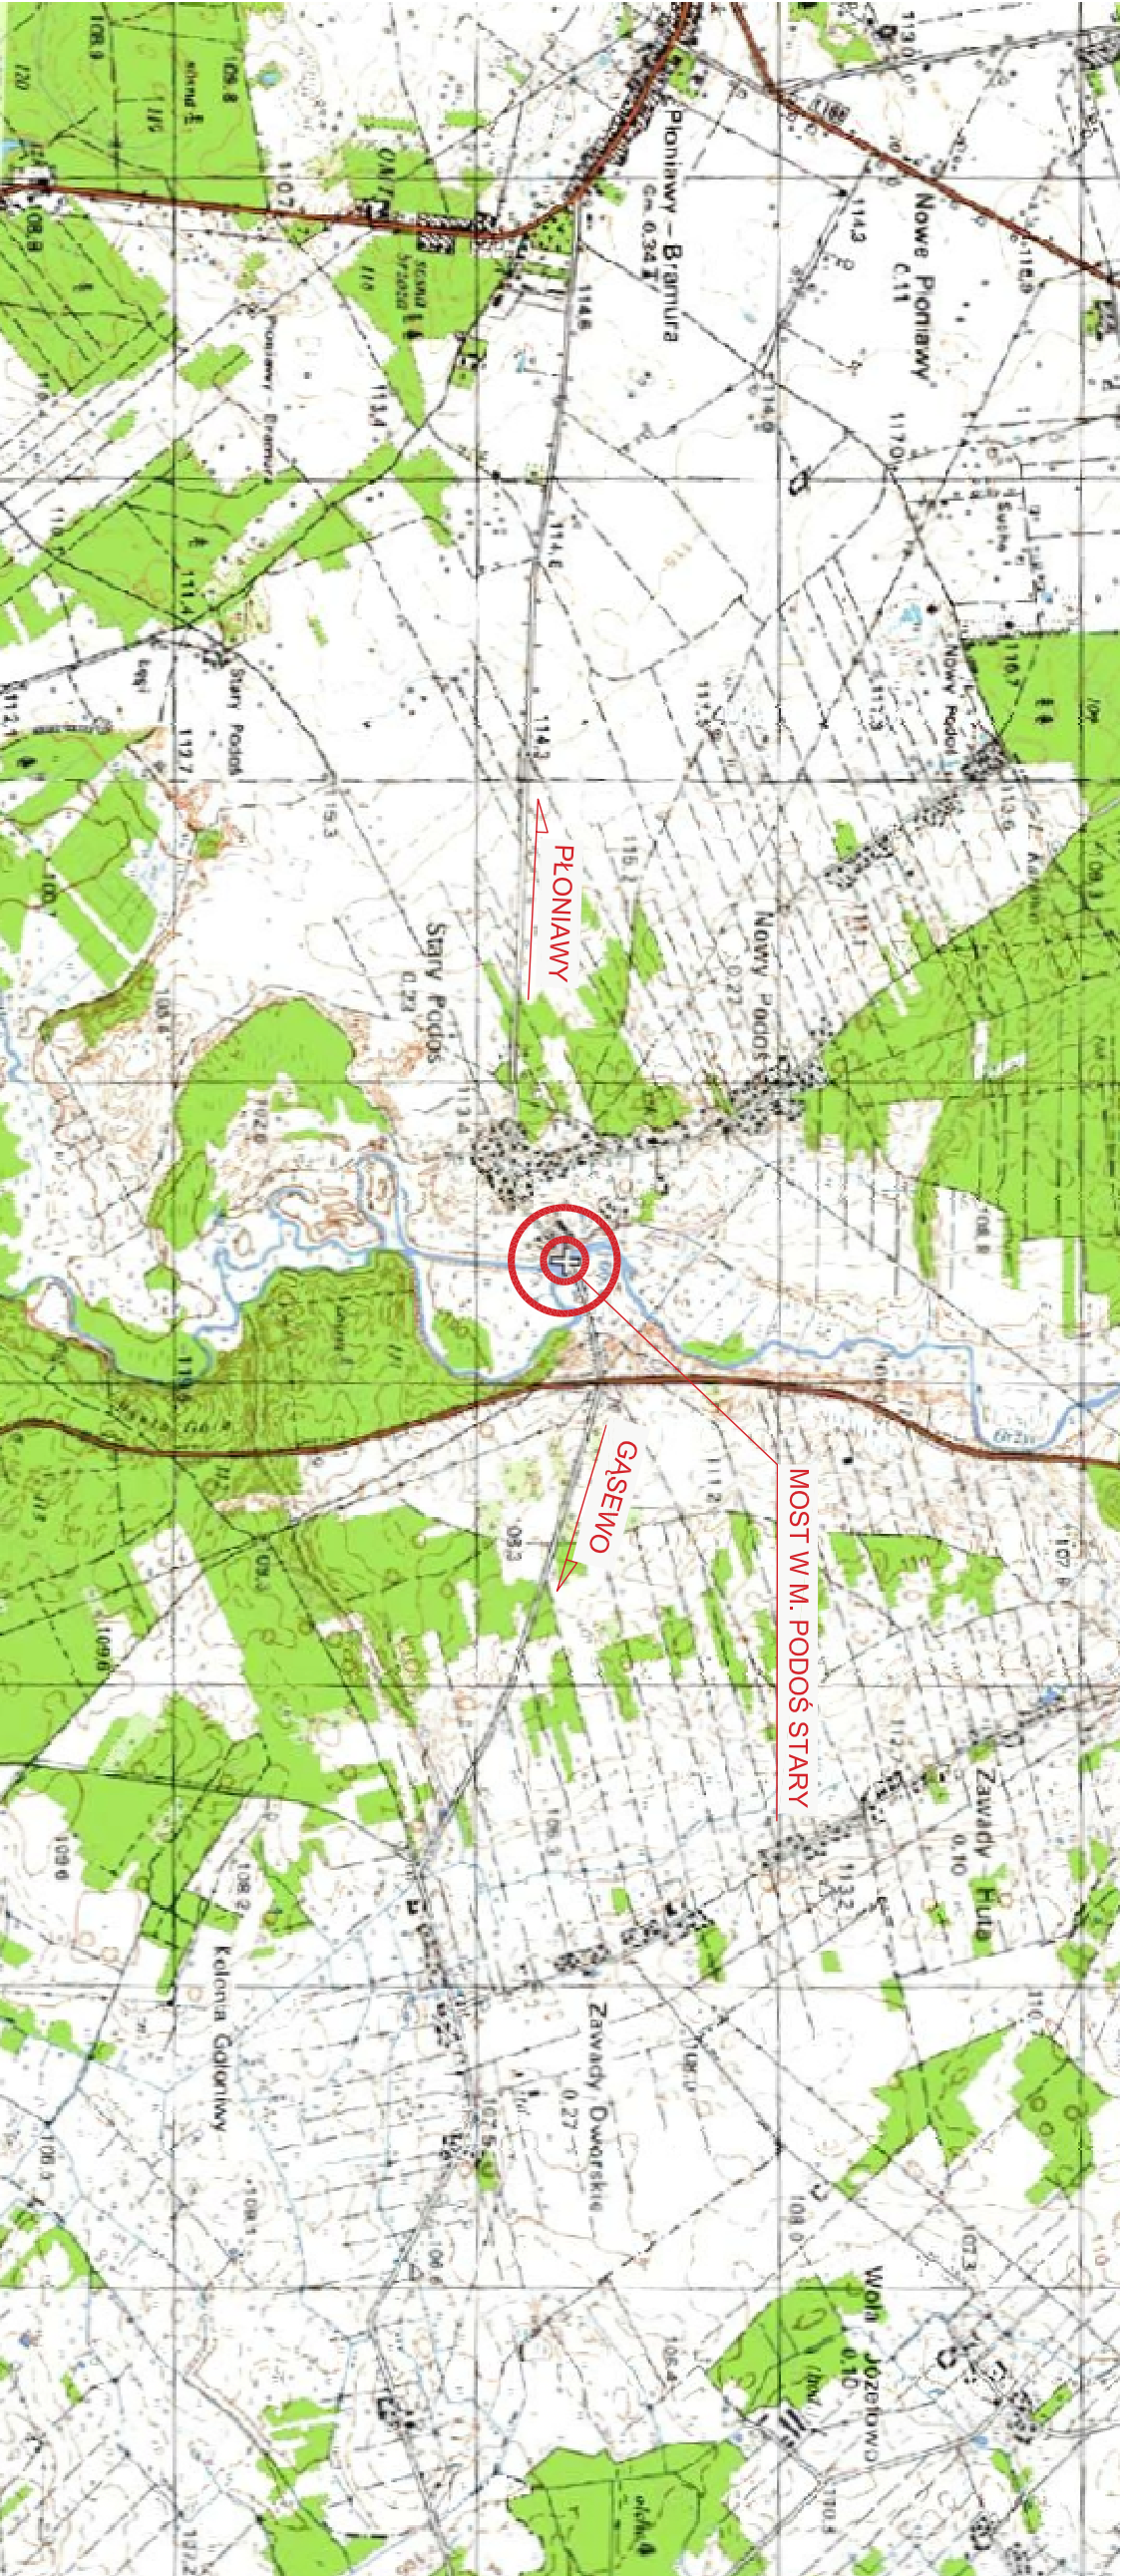

Jednostka projektująca:	<div><div><div></div><div>Biuro Projektowo-Konsultingowe "MOSTY"</div><div>Sławomir Leszczyński</div></div><div><div>05-300 Mińsk Mazowiecki, ul. Warszawska 250/95 m. 4</div><div>tel: 0-600-910-349, NIP 822-178-90-59, Regon 140953645</div></div></div>		
Inwestor:	POWIAT MAKOWSKI UL. RYNEK 1, 06-200 MAKÓW MAZOWIECKI		
Temat:	PRZEBUDOWA MOSTU W MIEJSCOWOŚCI PODOŚ STARY NA DRODZE POWIATOWEJ NR 2130W, BIEDRZYCE - GAŚEWO - PŁONIAWY WRAZ Z DOJAZDAMI		
Nazwa załącznika:	PLAN ORIENTACYJNY		
Stadium dokumentacji:	PB+PW	Branża:	MOSTOWA
Wyszczególnienie	Imię i Nazwisko	Podpisy	Nr upr. Data XII. 2011r.
Projektował:	mgr inż. SŁAWOMIR LESZCZYŃSKI		MAZ0124/PWOM05 Skala 1 : 25 000
Sprawił:	mjr inż. ANDRZEJ MKLIN		BO53a-115-5194 Rys. nr 1