


WIDOK Z GÓRY

SKALA 1:100


SCHEMAT BELEK PREFABRYKOWANYCH

SKALA 1:100

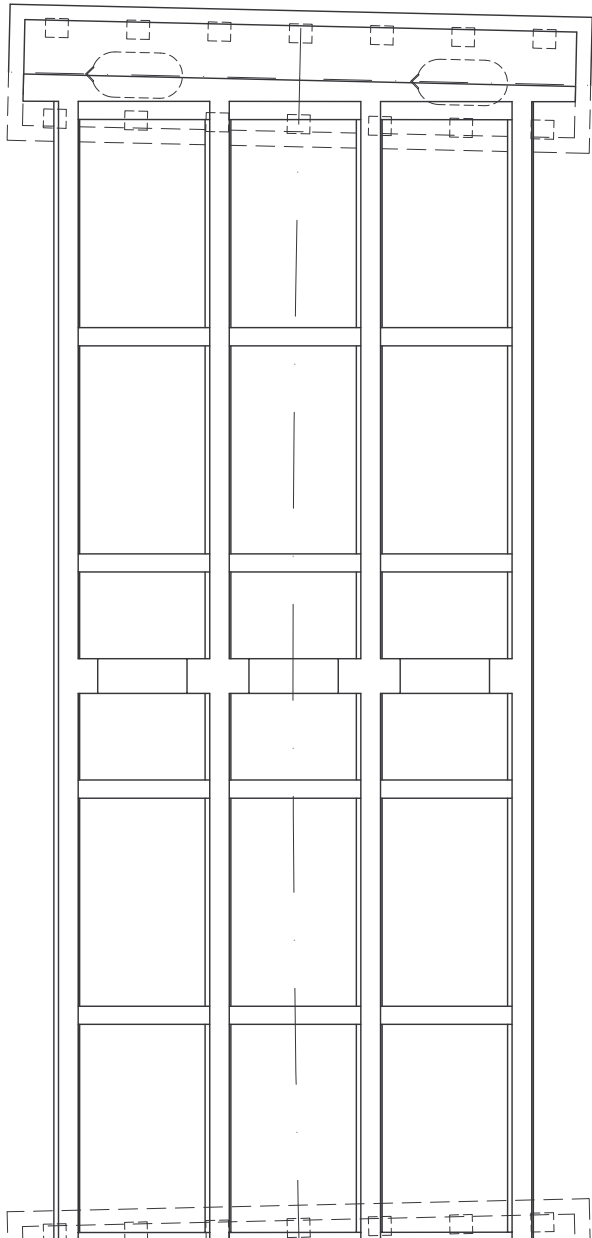


RZUT PODPÓR

SKALA 1:100

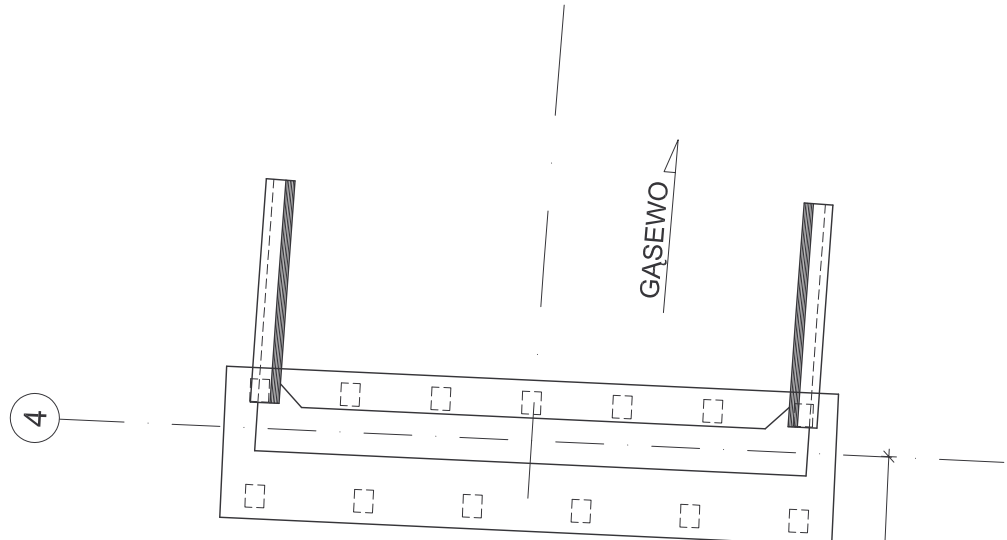


WIDOK Z BOKU / PRZEKRÓJ PODŁUŻNY

SKALA 1:100

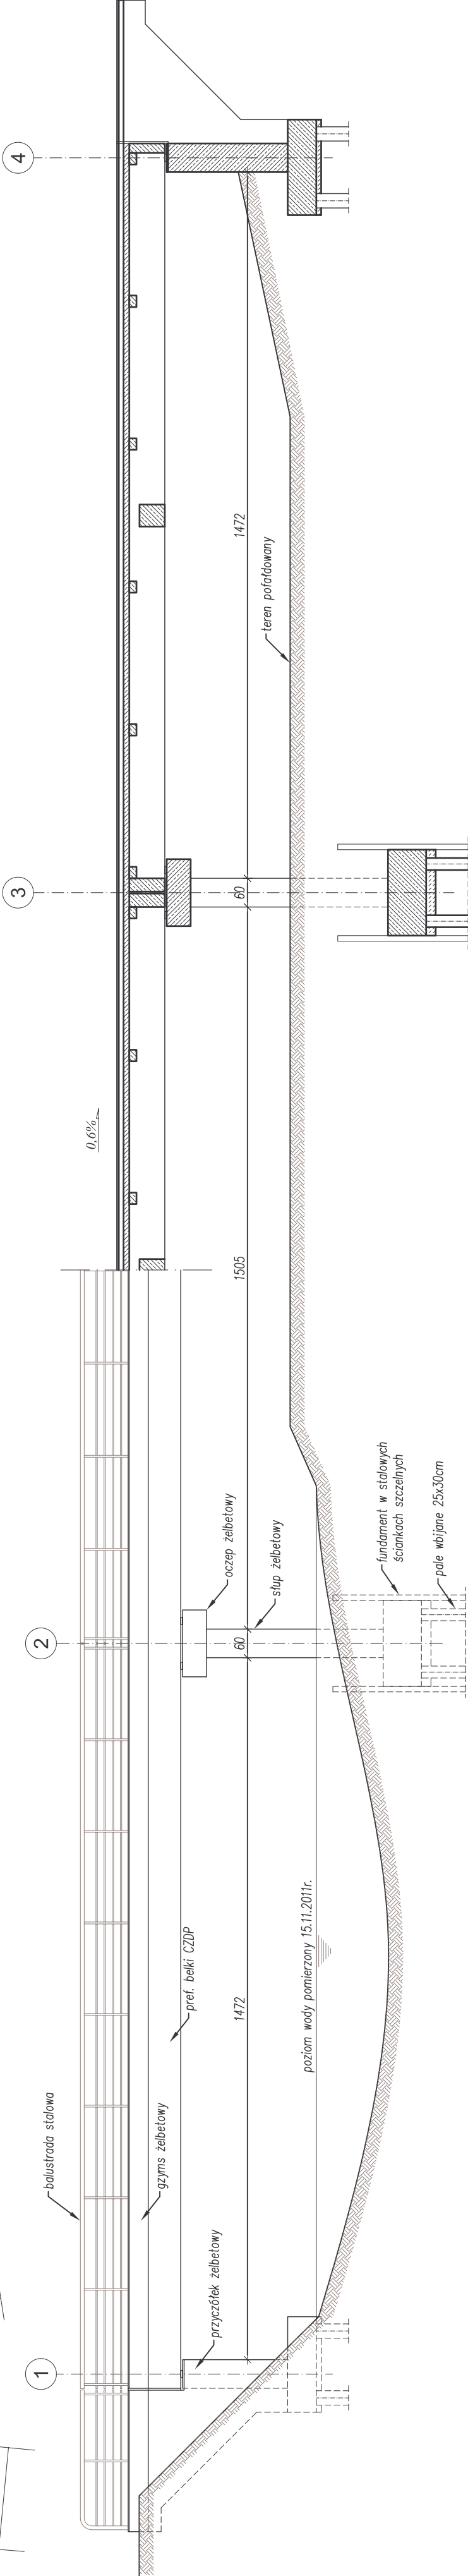

PRZEKRÓJ POPRZECZNY W ŚRODKU PRZĘŚLA

SKALA 1:50

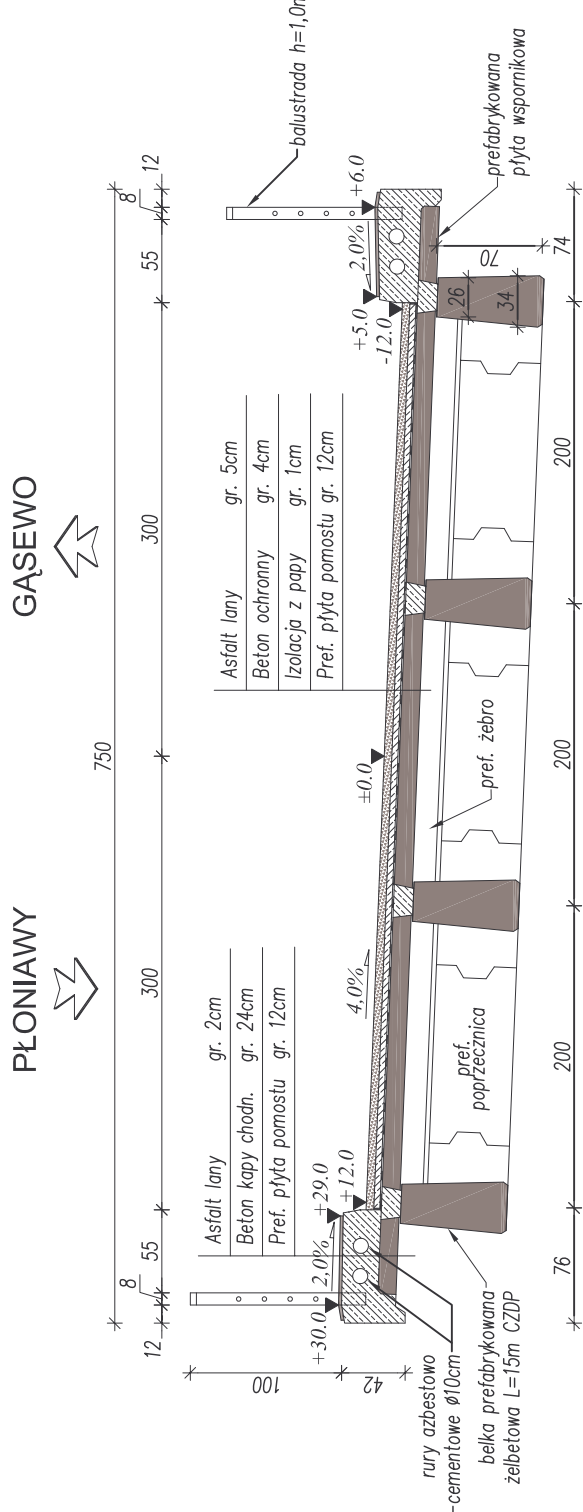

Jednostka projektująca:	Biurowo Projektowo-Konsultingowe "MOSTY" SŁOWOMIR LESZCZYŃSKI 05-200 Włókna Karpocin, ul. Młoczników 250/05 m. 4 tel. 6-60-910-349, NIP 822-78-90-59, Regon 140953645
Inwestor:	POWIAT MAKOWSKI
Temat:	PRZEBUDOWA MOSTU W MIEJSCOWOŚCI PODÓŚ STARY NA DRODZE POWIATOWEJ NR 2130W, BIEDRZYCE - GĄSEWO - PŁONIAWY WRAZ Z DOJAZDAMI
Nazwa załącznika:	INWENTARYZACJA - RYSUNKI OGÓLNE
Stadium dokumentacji:	PB-PW
Wyszczególnienie:	Imię i Nazwisko
Projektował:	mgr inż. SŁAWOMIR LESZCZYŃSKI
Sprawił:	mgr inż. ANDRZEJ MIKLIN
	Bransza:
	Podpis
	Nr upr.
	Data XII. 2011r.
	Skala
	MAZ024/PW/MOM05 1:50, 1:100
	Rys. nr 3