WIDOK Z GÓRY

SKALA 1:100

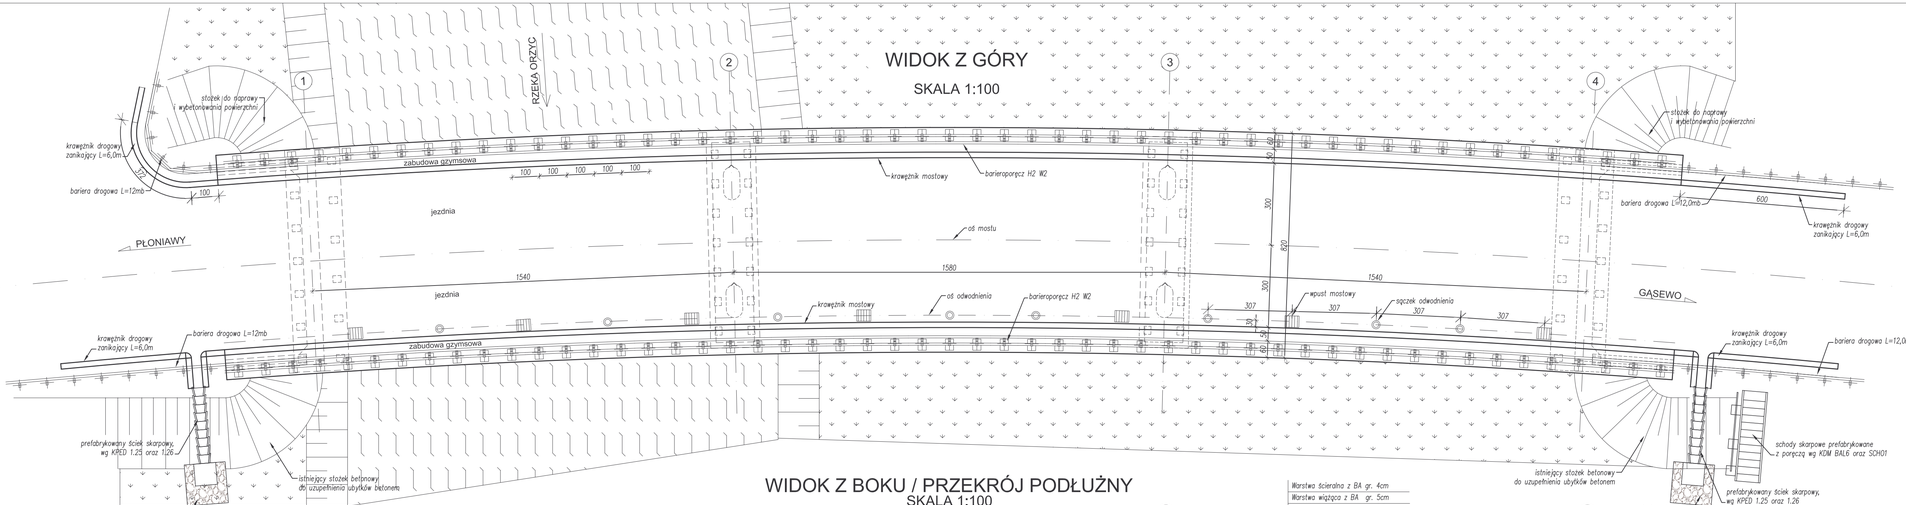

WIDOK Z BOKU / PRZEKRÓJ PODŁUŻNY

SKALA 1:100

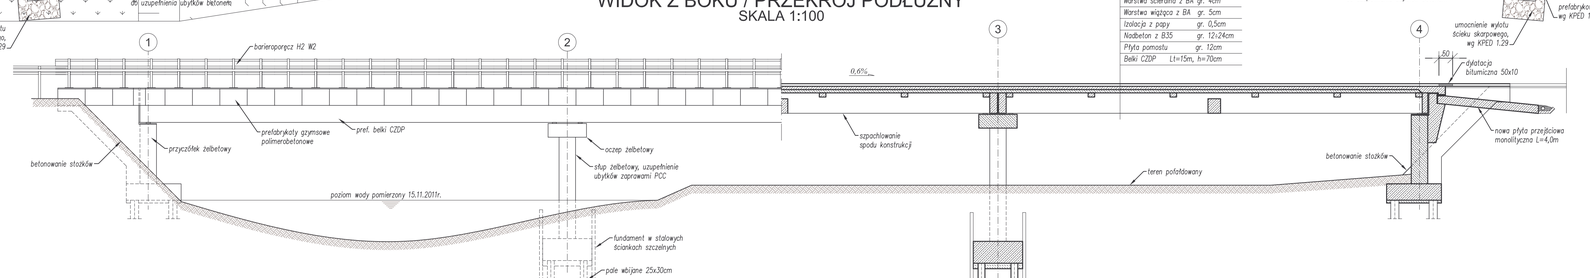

PRZEKRÓJ POPRZECZNY W ŚRODKU PRZĘSŁA

SKALA 1:50

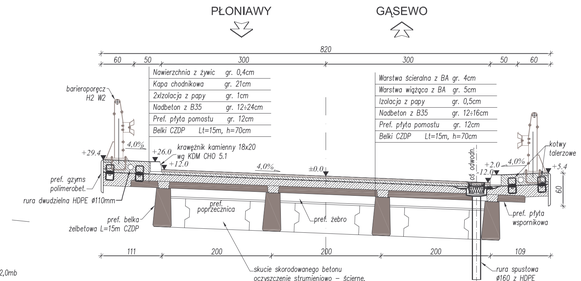

Jednostka projektująca:	Biuro Projektowo-Konsultingowe "MOSTY" Sławomir Leszczyński 05-300 Mińsk Mazowiecki, ul. Warszawska 250/95 m. 4 tel. 0-600-910-349, NIP 822-178-90-59, Regon 140953645			
Inwestor:	POWIAT MAKOWSKI UL. RYNEK 1, 06-200 MAKÓW MAZOWIECKI			
Temat:	PRZEBUDOWA MOSTU W MIEJSCOWOŚCI PODOŚ STARY NA DRODZE POWIATOWEJ NR 2130W, BIEDRZYCE - GĄSEWO - PŁONIAWY WRAZ Z DOJAZDAMI			
Nazwa załącznika:	RYSUNKI OGÓLNE PO PRZEBUDOWIE			
Stadium dokumentacji:	PB+PW	Branża:	MOSTOWA	
Wyszczególnienie	Imię i Nazwisko	Podpisy	Nr upr.	Data XII. 2011r.
Projektował:	mgr inż. SŁAWOMIR LESZCZYŃSKI		MAZ/0124/PWOM/05	Skala 1:50, 1:100
Sprawdził:	mgr inż. ANDRZEJ MIKLIN		BOS3a-115-5/94	Rys. nr 4