


Przebudowa drogi powiatowej nr 2108W Gołymin Ośrodek – Łukowo – Mosaki
 km 5+000, 00 do 5+455, 00; km 5+555, 00 do 5+700, 00

PN-1

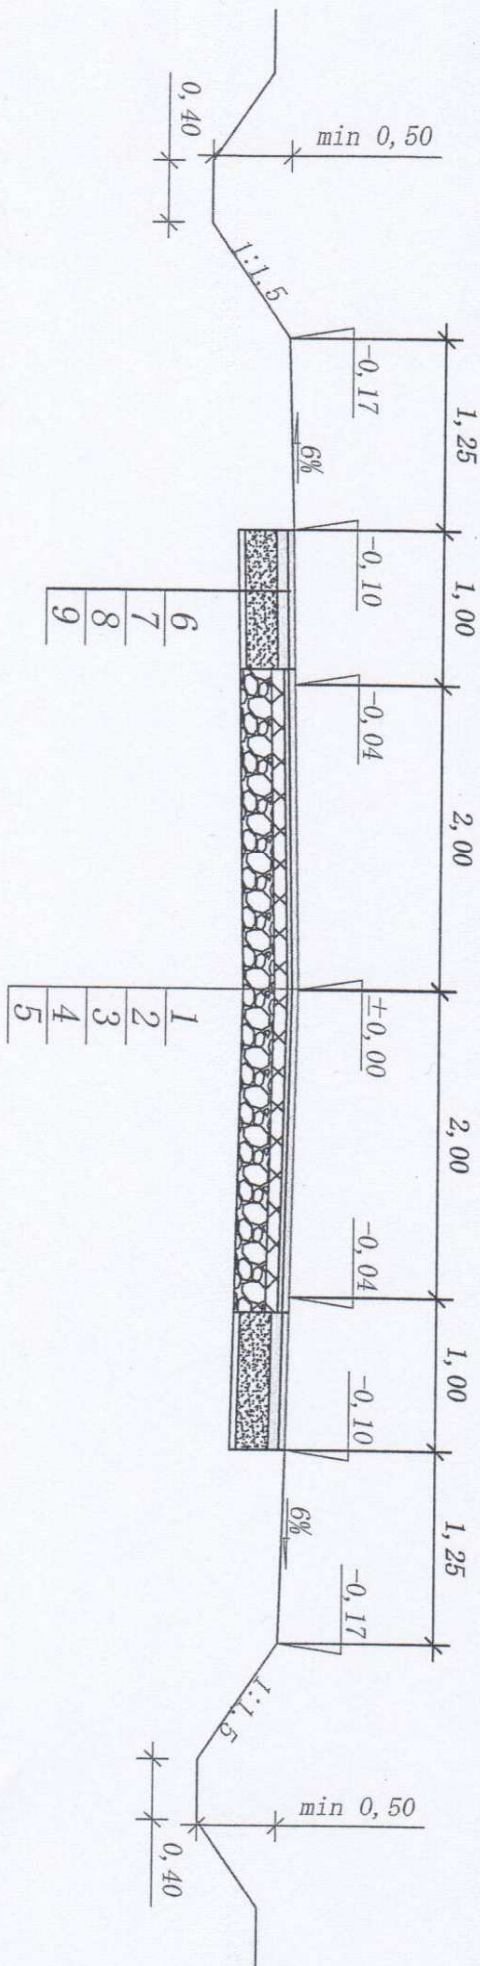

LEGENDA:

- 1) Warstwa ścieralna z BA 0/12,8 gr. 4cm
- 2) Wyrównanie profilu podbudowy z BA 0/16 gr. 3cm
- 3) Istniejąca nawierzchnia bitumiczna gr. 8cm
- 4) Istniejąca podbudowa tłuczniowa gr. 20cm
- 5) Grunt rodzimy lub nasypowy
- 6) Podbudowa zasadnicza z BA 0/16 gr. 7cm
- 7) Podbudowa pomocnicza z kruszywa łamanego 0-31,5 gr. 20cm
- 8) Podsypka piaskowa gr. 10 cm
- 9) Podsypanka piaskowa gr. 10 cm