



PN-1

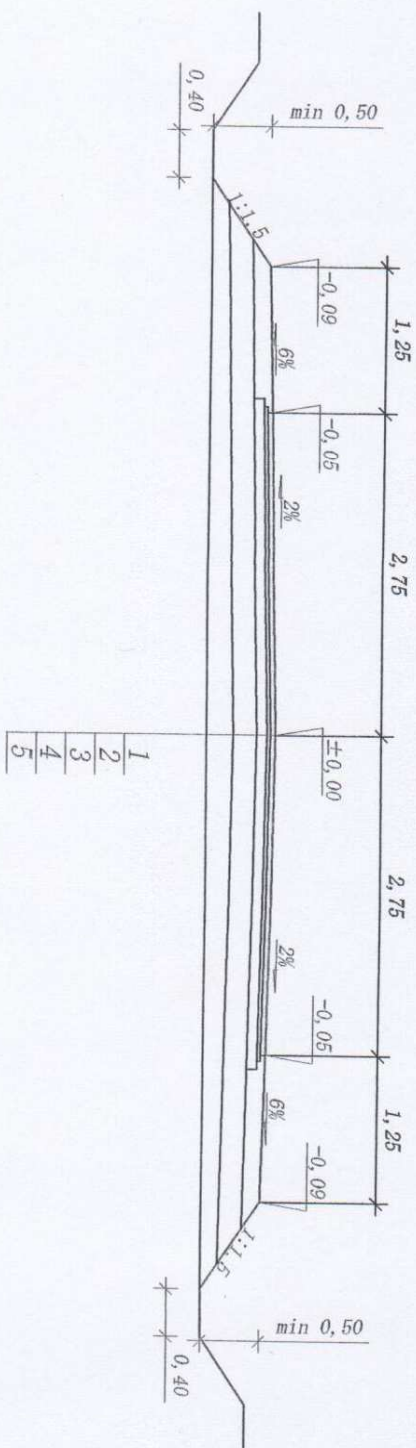

PN-2

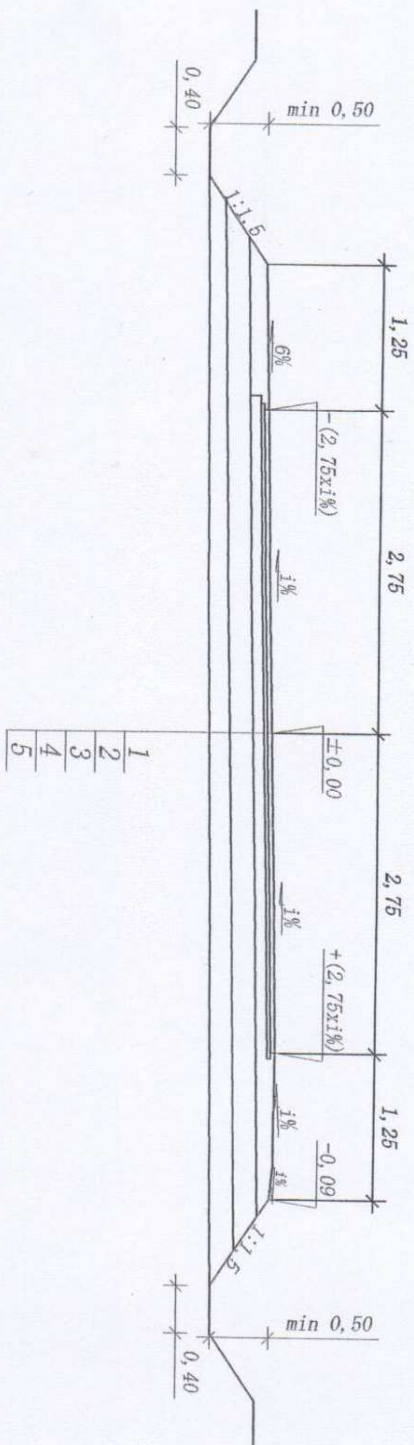

LEGENDA:

- 1) Warstwa ściernalna z BA 0/12,8 gr. 4cm
- 2) Wyrównanie profilu podbudowy z BA 0/16 gr. 3cm
- 3) Istniejąca nawierzchnia bitumiczna gr. 8cm
- 4) Istniejąca podbudowa żwirowa gr. 20-24cm
- 5) Grunt rodzimy lub nasypowy