


PRZĘKRÓJ POPRZECZNY PRZESZ MOSZ (PROSTOPADŁY)
SKALA 1:50

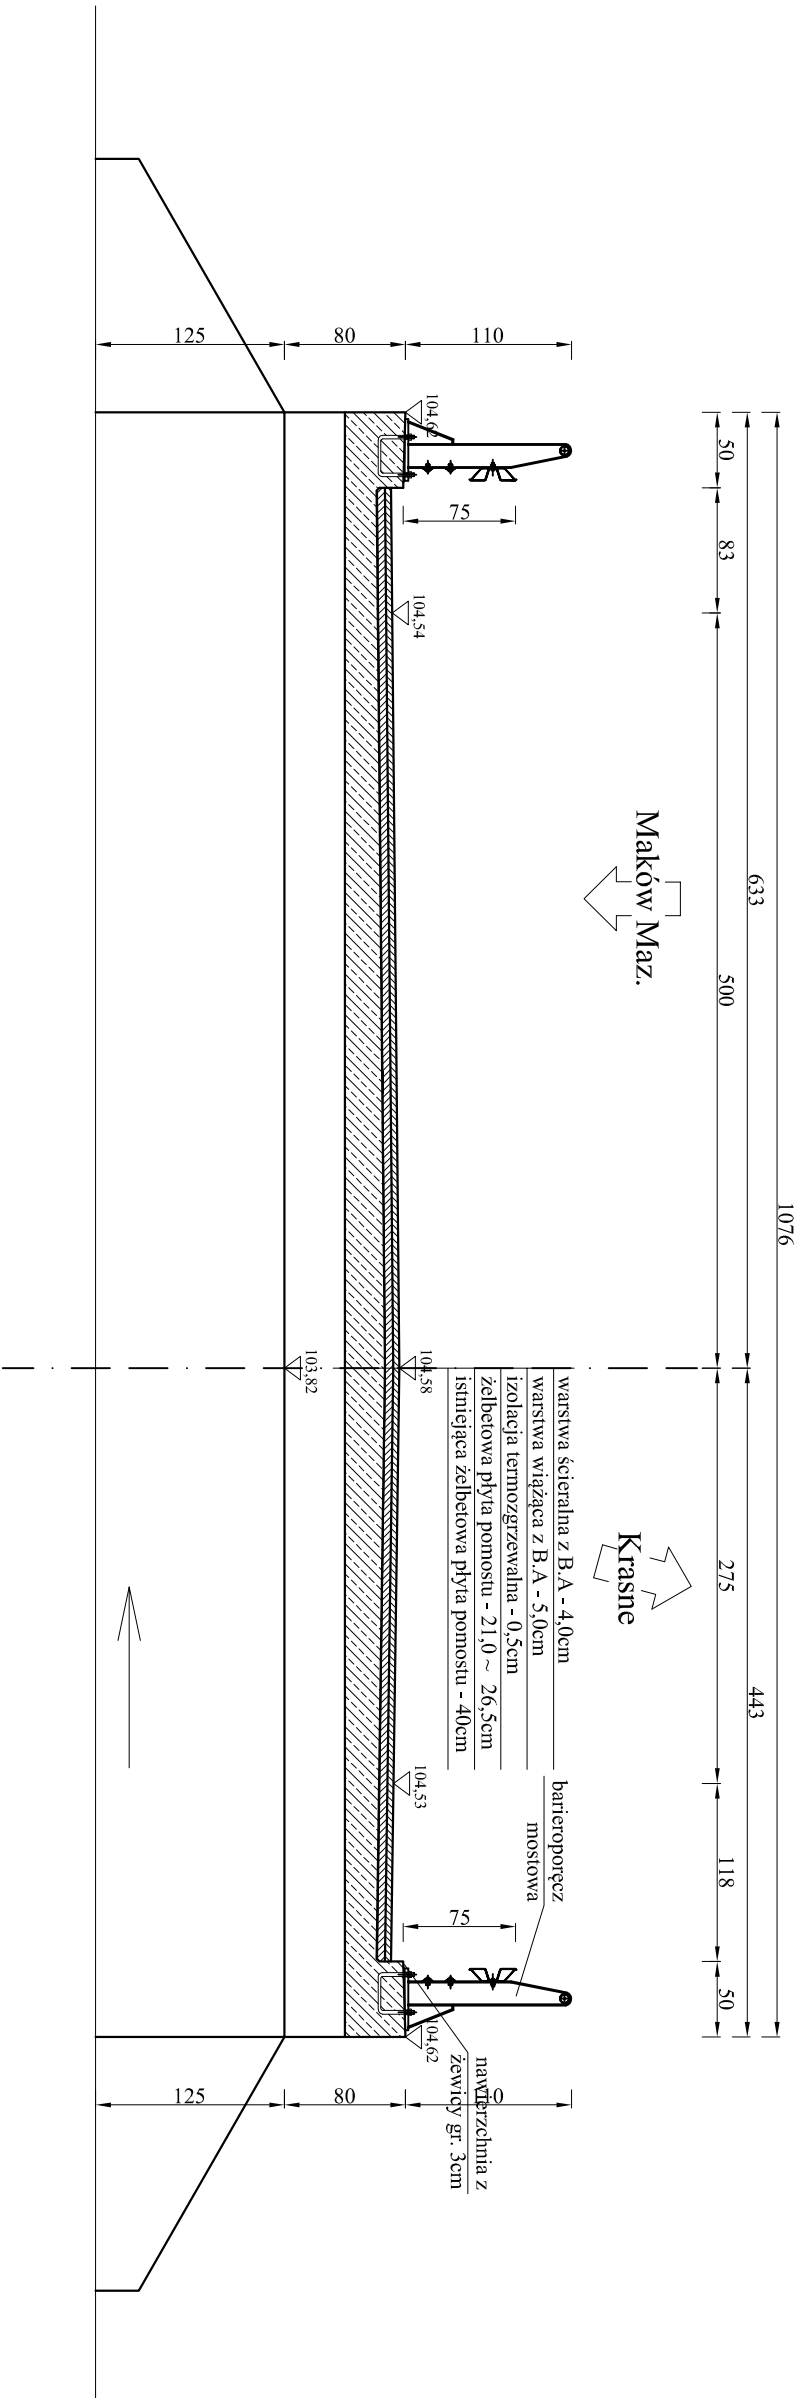

Biurow Projektowo - Konsultingowe "MOSTY PŁOŃSK" s.c. 09-100 Płońsk ul. Galileusza 26			PRZEBUDOWA PRZEPUSTU NA OBIEKT MOSTOWY W MIEJSCOWOŚCI SŁONIAWY NA DRODZE POWIATOWEJ NR 3206W KRASNE - ROMANOWO - MAKÓW MAZOWIECKI WRAZ Z DOJAZDAMI		Nr rys. 4
Projektował:	mgr inż. Tomasz Kordiak-upr. MAZ/0183/POOM/04		PRZĘKRÓJ POPPRZECZNY PRZESZ MOST (PROSTOPADŁY)		
Opracował:	mgr inż. Maciej Kornatowski - upr. MAZ/0126/OWOM/05				
Sprawdzający:	mgr inż. Leszek Juszcak-upr. ONB1E-907371/67				
Kierownik zespołu:	mgr inż. Jan Flis-UAN-422486/75/84				