




PRZEKRÓJ Nr 1

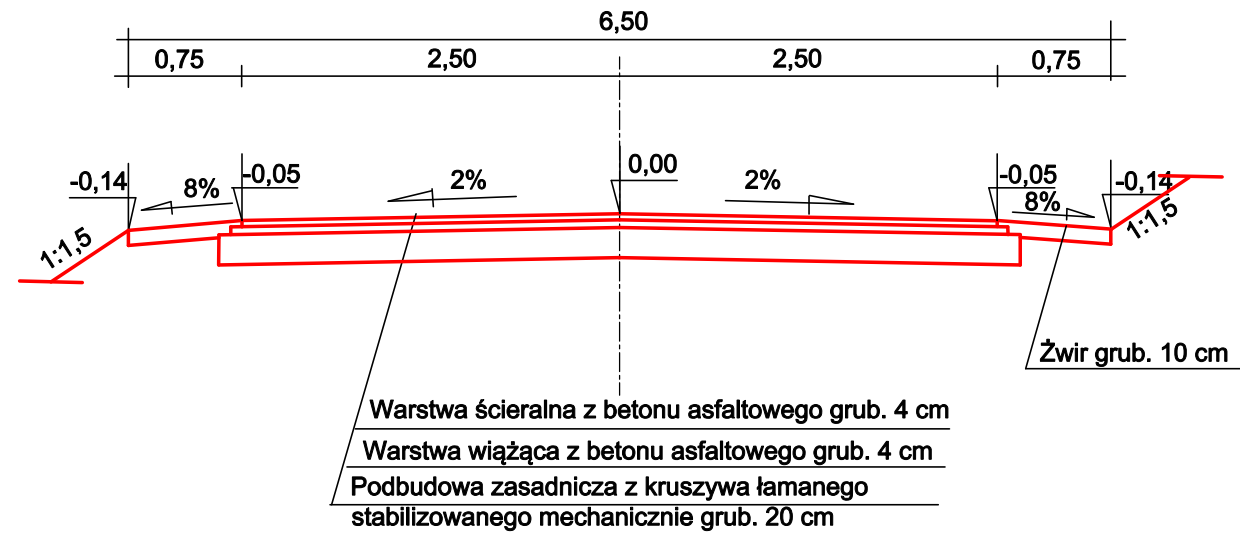

SZCZEGÓŁ KRAWĘDZI JEZDNI skala 1:10 (wymiary w cm)

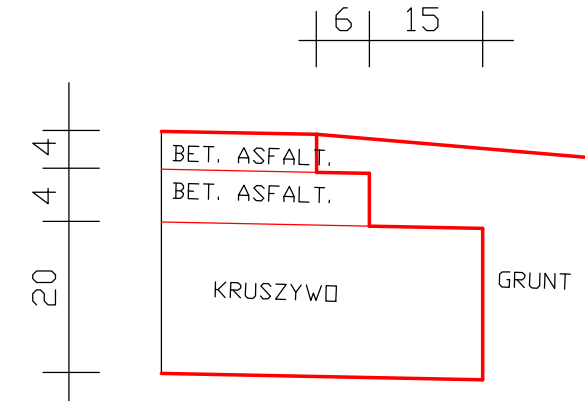

PRZEKRÓJ Nr 2 na łukach

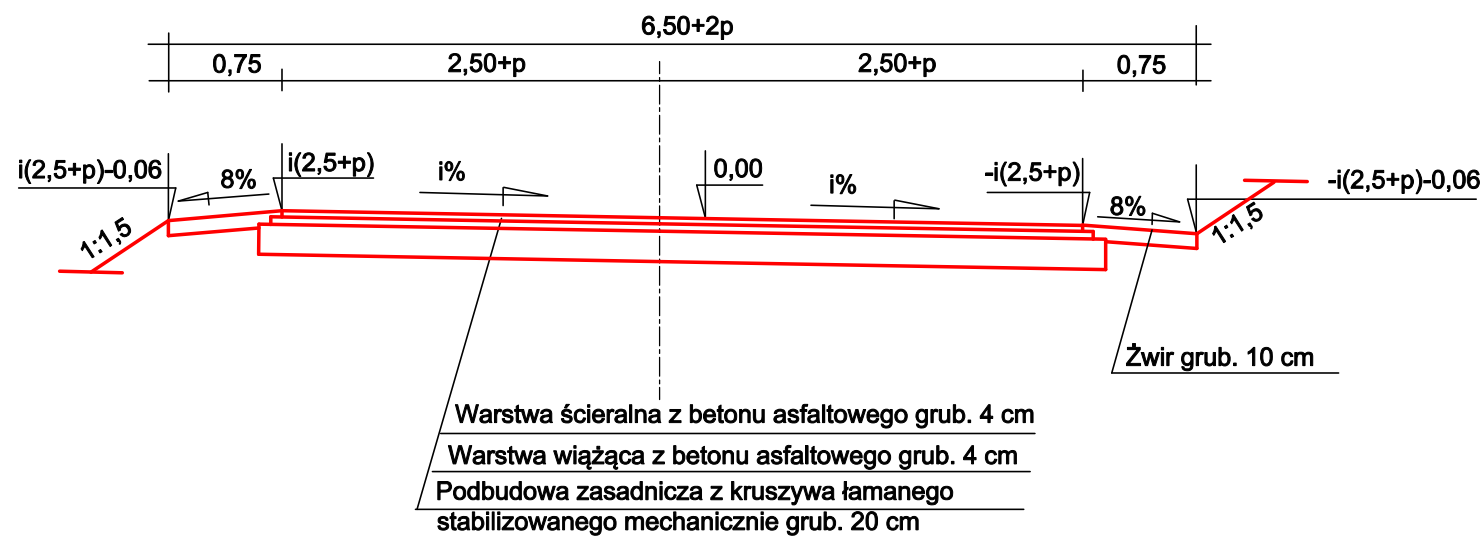

Nazwa Projektu	PROJEKT przebudowy drogi powiatowej nr 3226W Budziska - Budy prywatne od km 5+145 do km 7+344,76		
Inwestor	POWIAT MAKOWSKI		
Wykonawca	AS PROJEKT		
Rysunek	PRZEKROJE NORMALNE		
	WRZESIEŃ 2011	Skala 1:50	Arkusz Nr: 2
Projektant	mgr inż. Krystyna Suwara Nr upr. Wa-793/94		
Sprawdzający	mgr inż. Agnieszka Kowalczyk-Suwara		