



**PRZEKRÓJ NR 1**

od km 0+520 do km 4+001,52  
z wyjątkiem łuków z przechytkami, na których obowiązuje przekrój nr 2

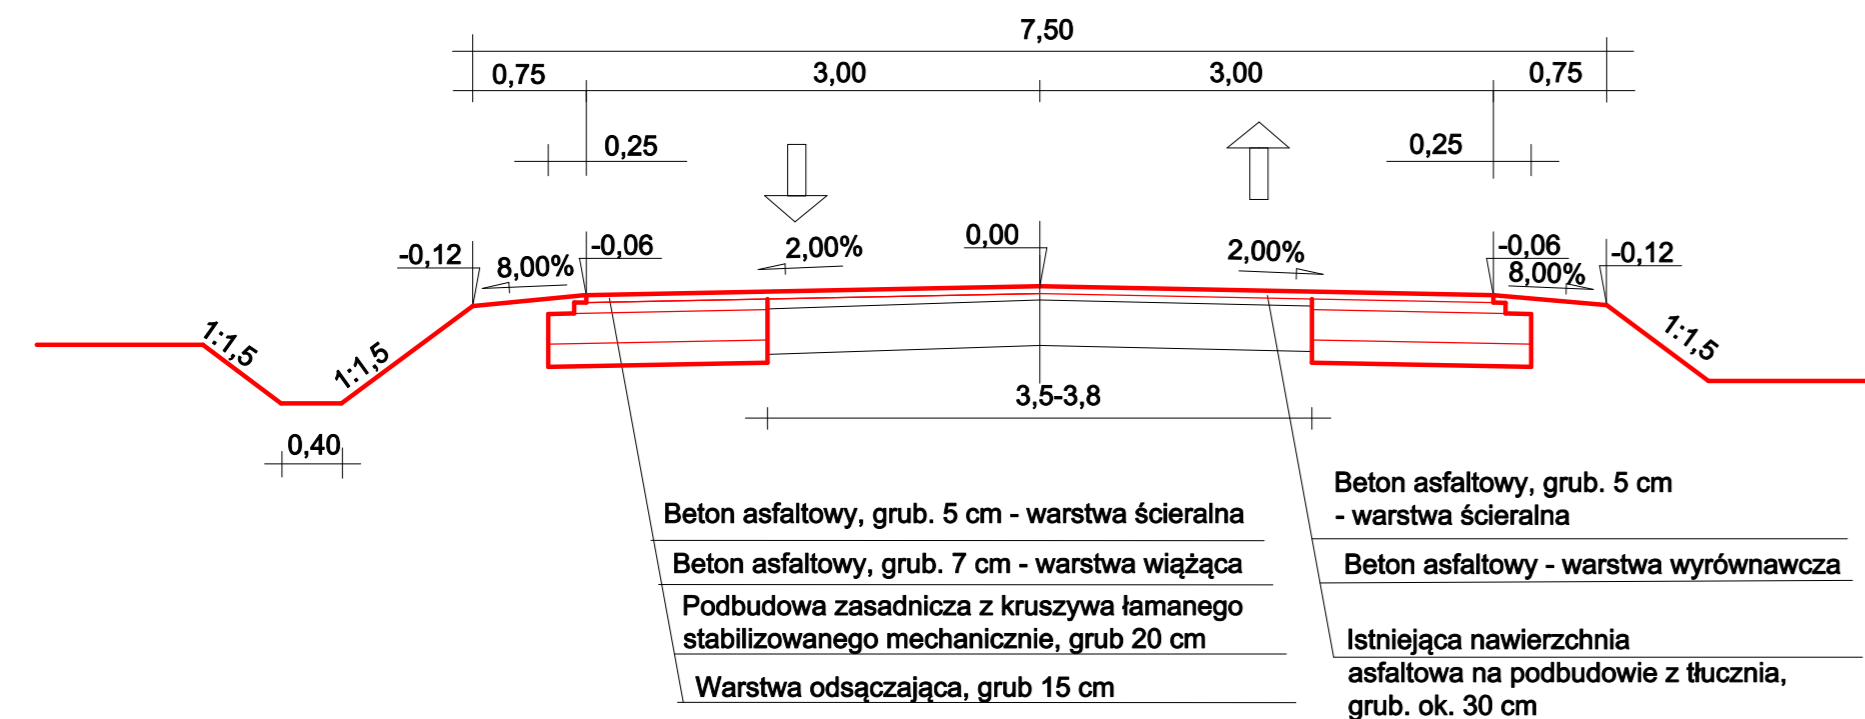


**PRZEKRÓJ NR 3**

od km 4+001,52 do km 38+770,35

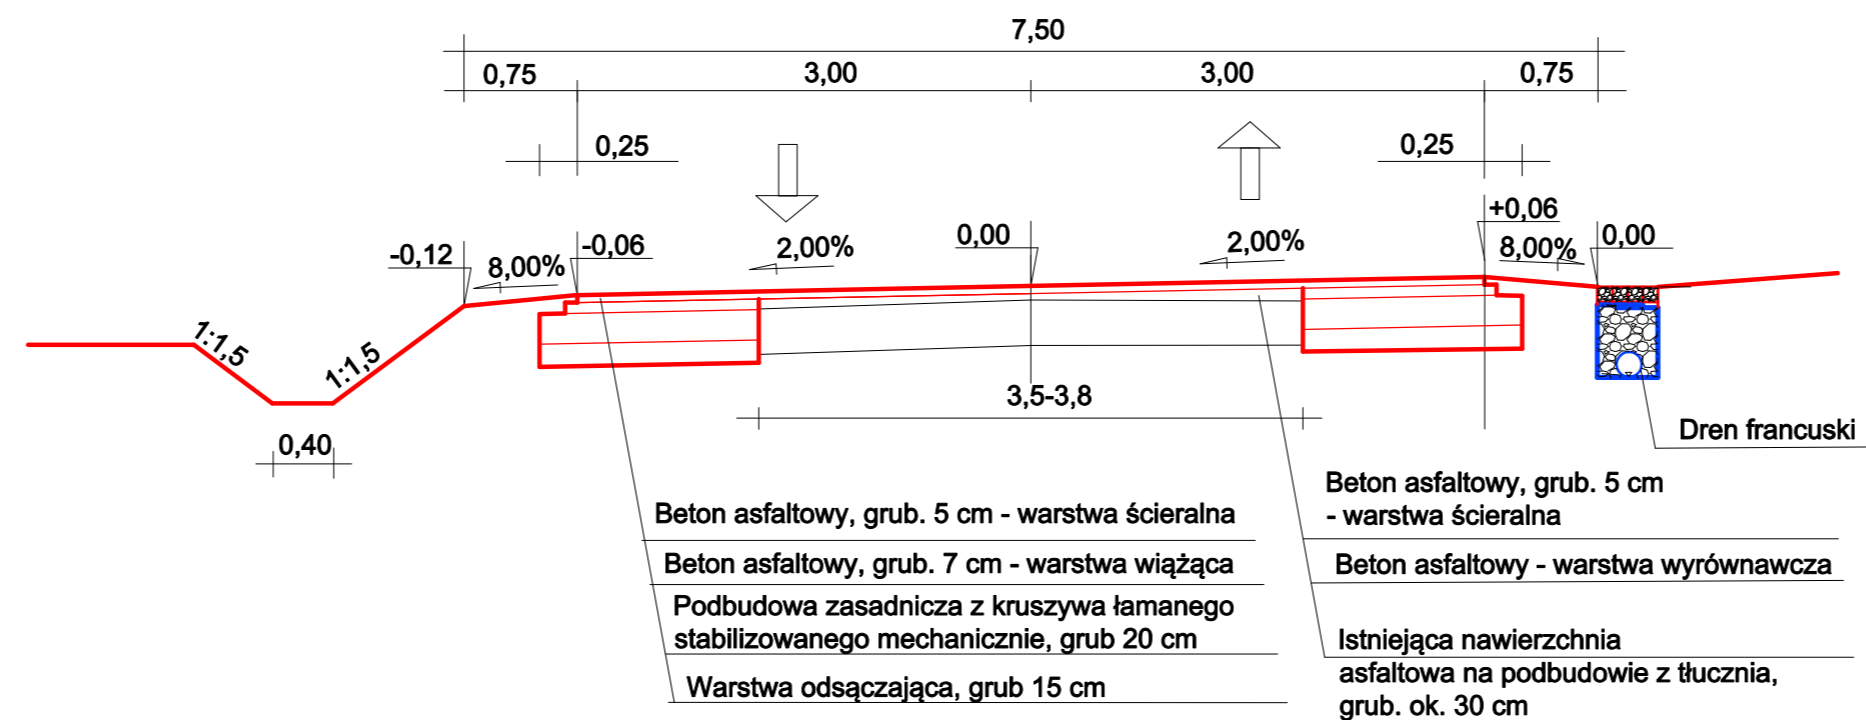


**STUDNIA KANALIZACYJNA**  
skala 1:20 (wymiary w cm)

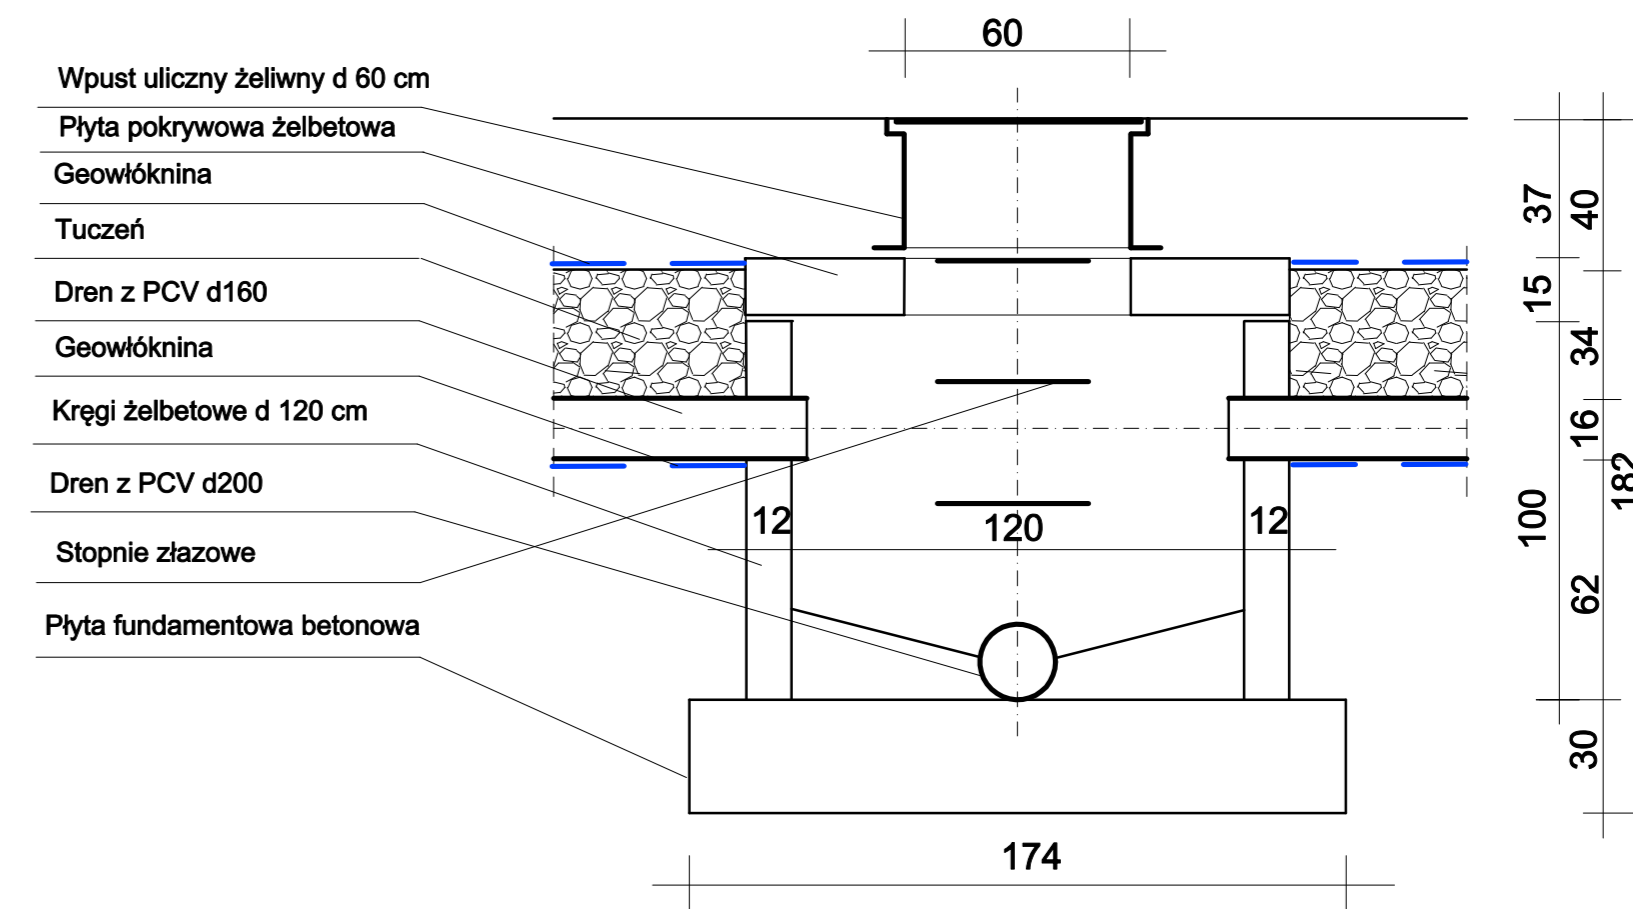


**PRZEKRÓJ NR 2**

na łukach z przechytkami i poszerzeniami wg planu sytuacyjnego

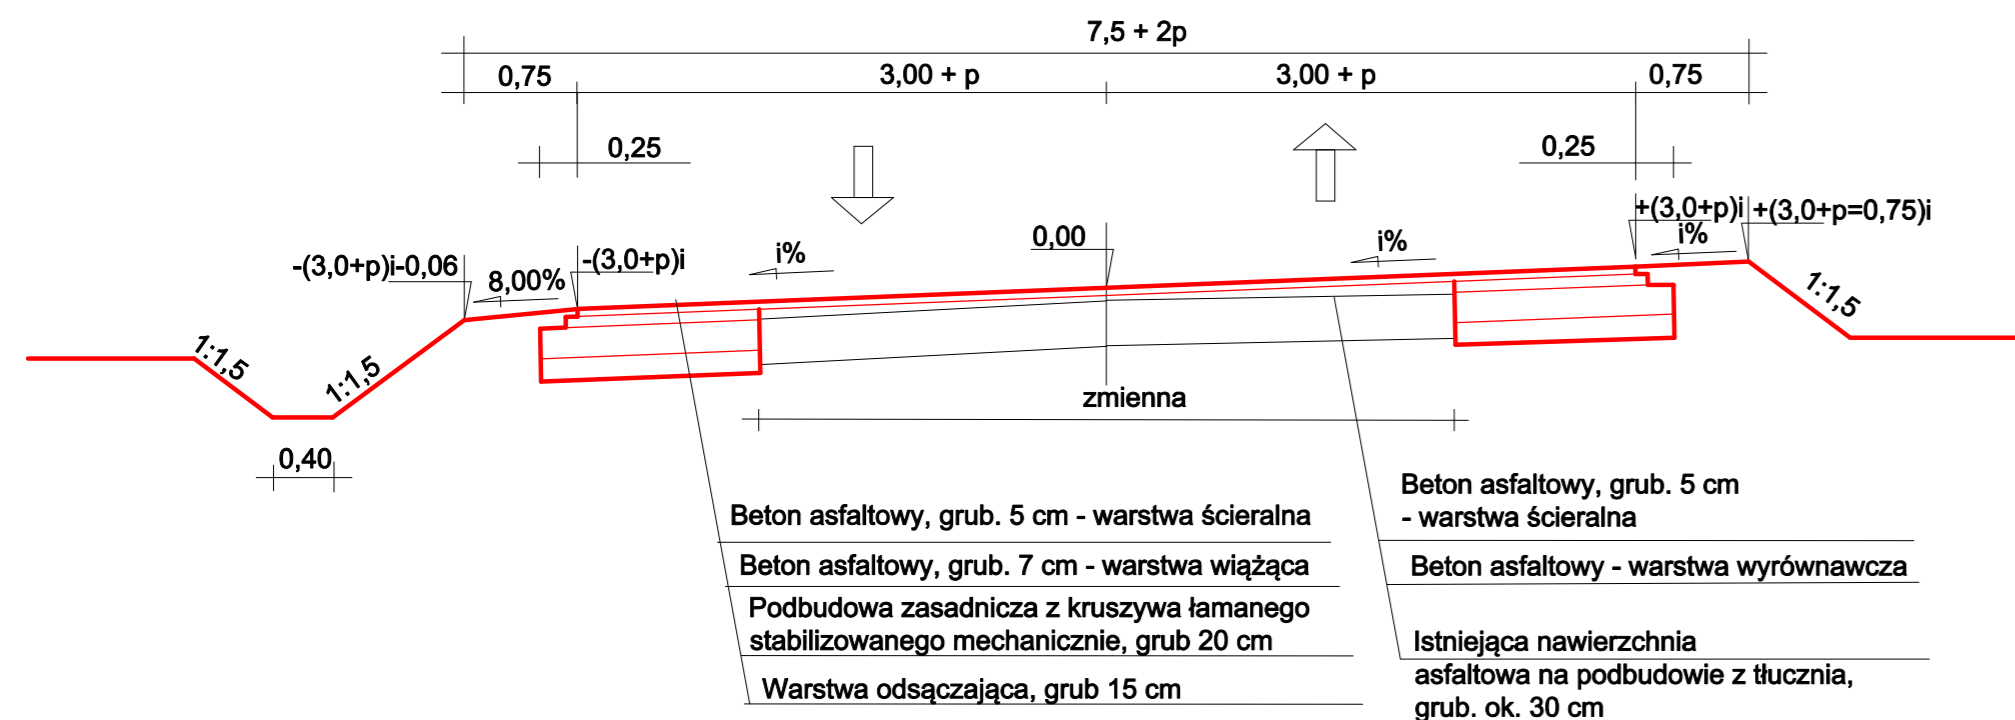


**SZCZEGÓŁ DRENU FRANCUSKIEGO**

skala 1:10 (wymiary w cm)

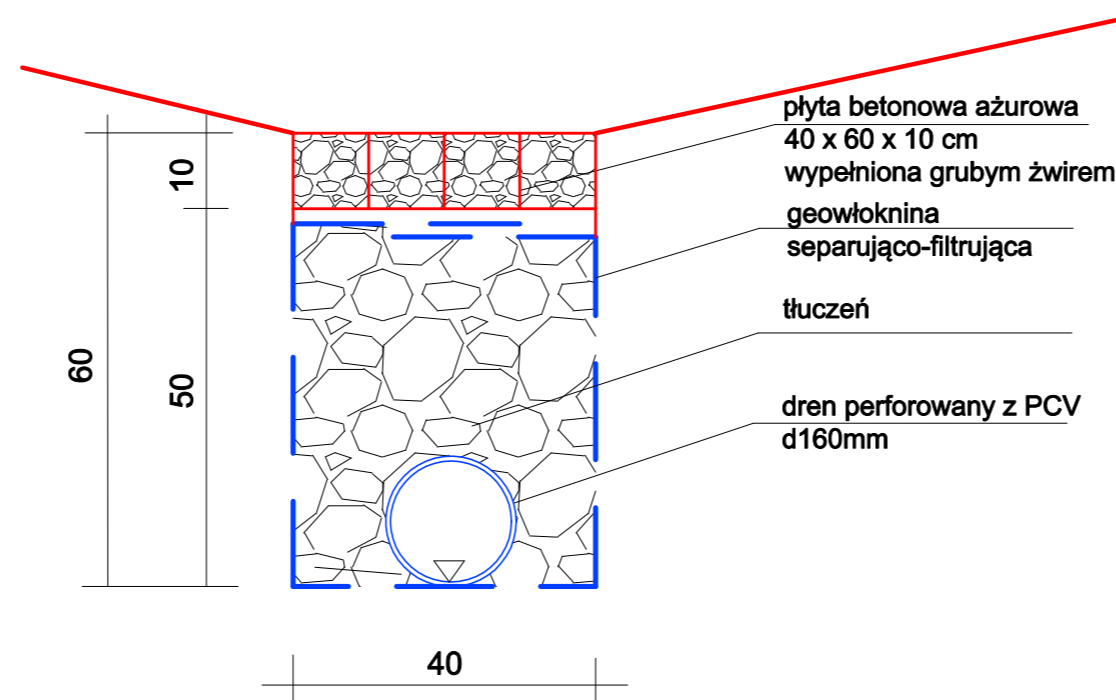

**SZCZEGÓŁ KRAWĘDZI JEZDNI**

skala 1:10 (wymiary w cm)

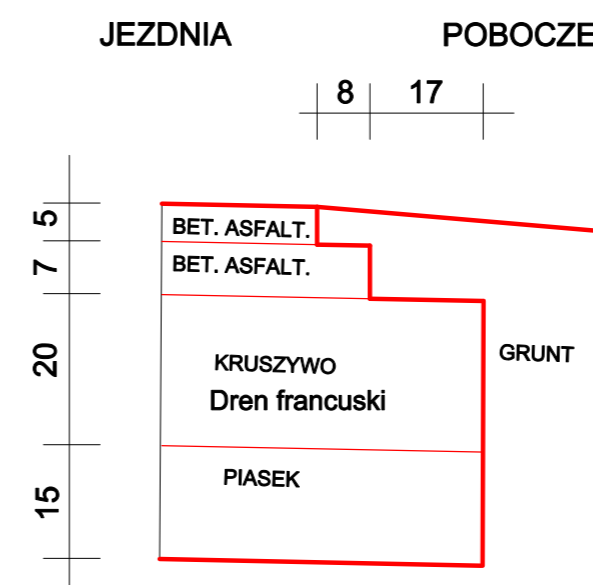

Nazwa Projektu	<b>PROJEKT przebudowy drogi powiatowej nr 2104W</b> Głazewo - Świątki - Sieluń od km 0+520 do km 3770,36		
Inwestor	<b>POWIAT MAKOWSKI</b>		
Wykonawca	<b>AS PROJEKT</b>		
Rysunek	<b>PRZEKROJE NORMALNE</b>		
	MAJ 2011	Skala 1:50	Arkusz Nr: 2
Projektant	mgr inż. Krystyna Suwara Nr upr. Wa-793/94		
Sprawdzający	mgr inż. Agnieszka Kowalczyk-Suwara Nr upr. MAZ/0403/POOD/10		