


Maków Maz.      Różan

Janopol      Mariampole

Skala pionowa 1:200  
Skala pozioma 1:2000

PP=96,00



|                |   |             |                |
|----------------|---|-------------|----------------|
| Nazwa projektu | Projekt przebudowy drogi powiatowej nr 2131W<br>Czerwonka - Krzyżewo - Jaciążek - Szlasy Bure<br>na odcinku od km 0+000 do km 7+467 |             |                |
| Investor       | POWIAT MAKOWSKI   |             |                |
| Wykonawca      | AS Projekt, Warszawa  |             |                |
| Rysunek        | PROFIL PODŁUŻNY   |             |                |
|                | Skala 1:200/2000  | Marzec 2013 | Rysunek nr 3/1 |
| Projektant     | mgr inż. Krystyna Suwara<br>upr. nr Wa-793/94   |             |                |
| Sprawdził      | mgr inż. Agnieszka<br>Kowalczyk-Suwara<br>upr. nr MAZ/0403/POOD/10  |             |                |