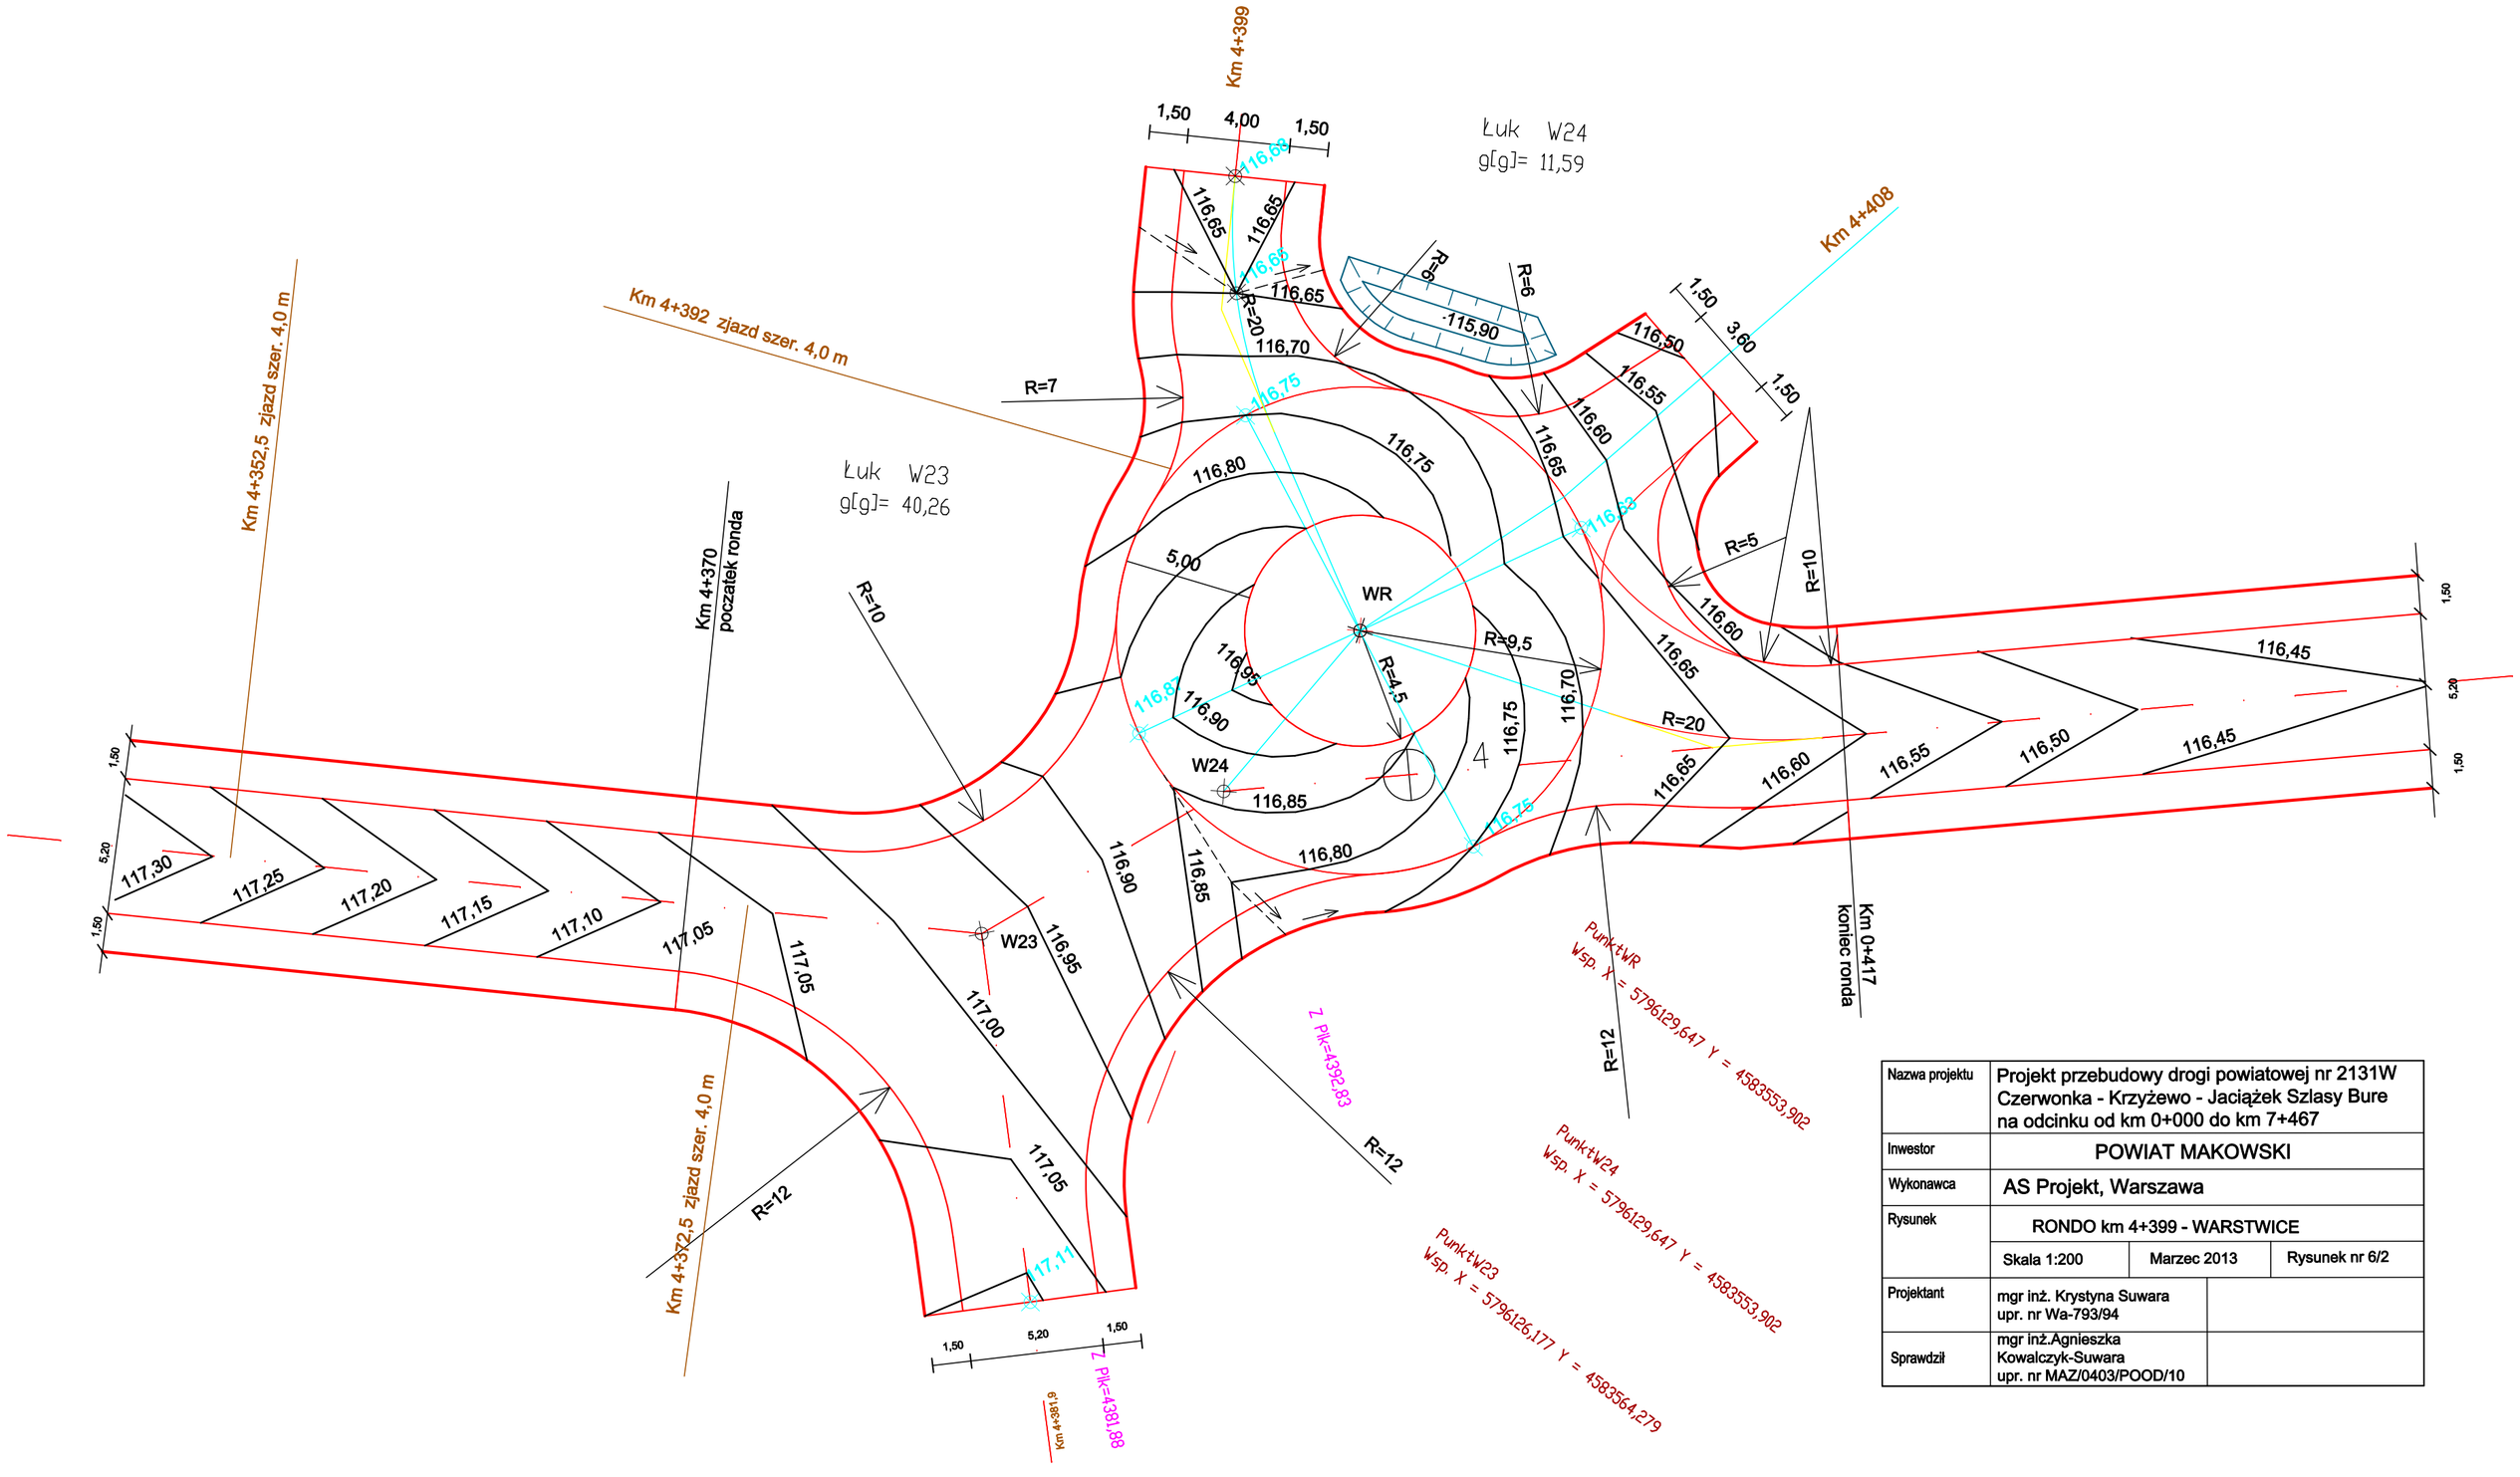

Nazwa projektu	Projekt przebudowy drogi powiatowej nr 2131W Czerwonka - Krzyżewo - Jaciążek Szlasy Bure na odcinku od km 0+000 do km 7+467		
Inwestor	POWIAT MAKOWSKI		
Wykonawca	AS Projekt, Warszawa		
Rysunek	RONDO km 4+399 - WARSTWICE		
	Skala 1:200	Marzec 2013	Rysunek nr 6/2
Projektant	mgr inż. Krystyna Suwara upr. nr Wa-793/94		
Sprawdził	mgr inż.Agnieszka Kowalczyk-Suwara upr. nr MAZ/0403/POOD/10		