WIDOK Z GÓRY
SKALA 1:50

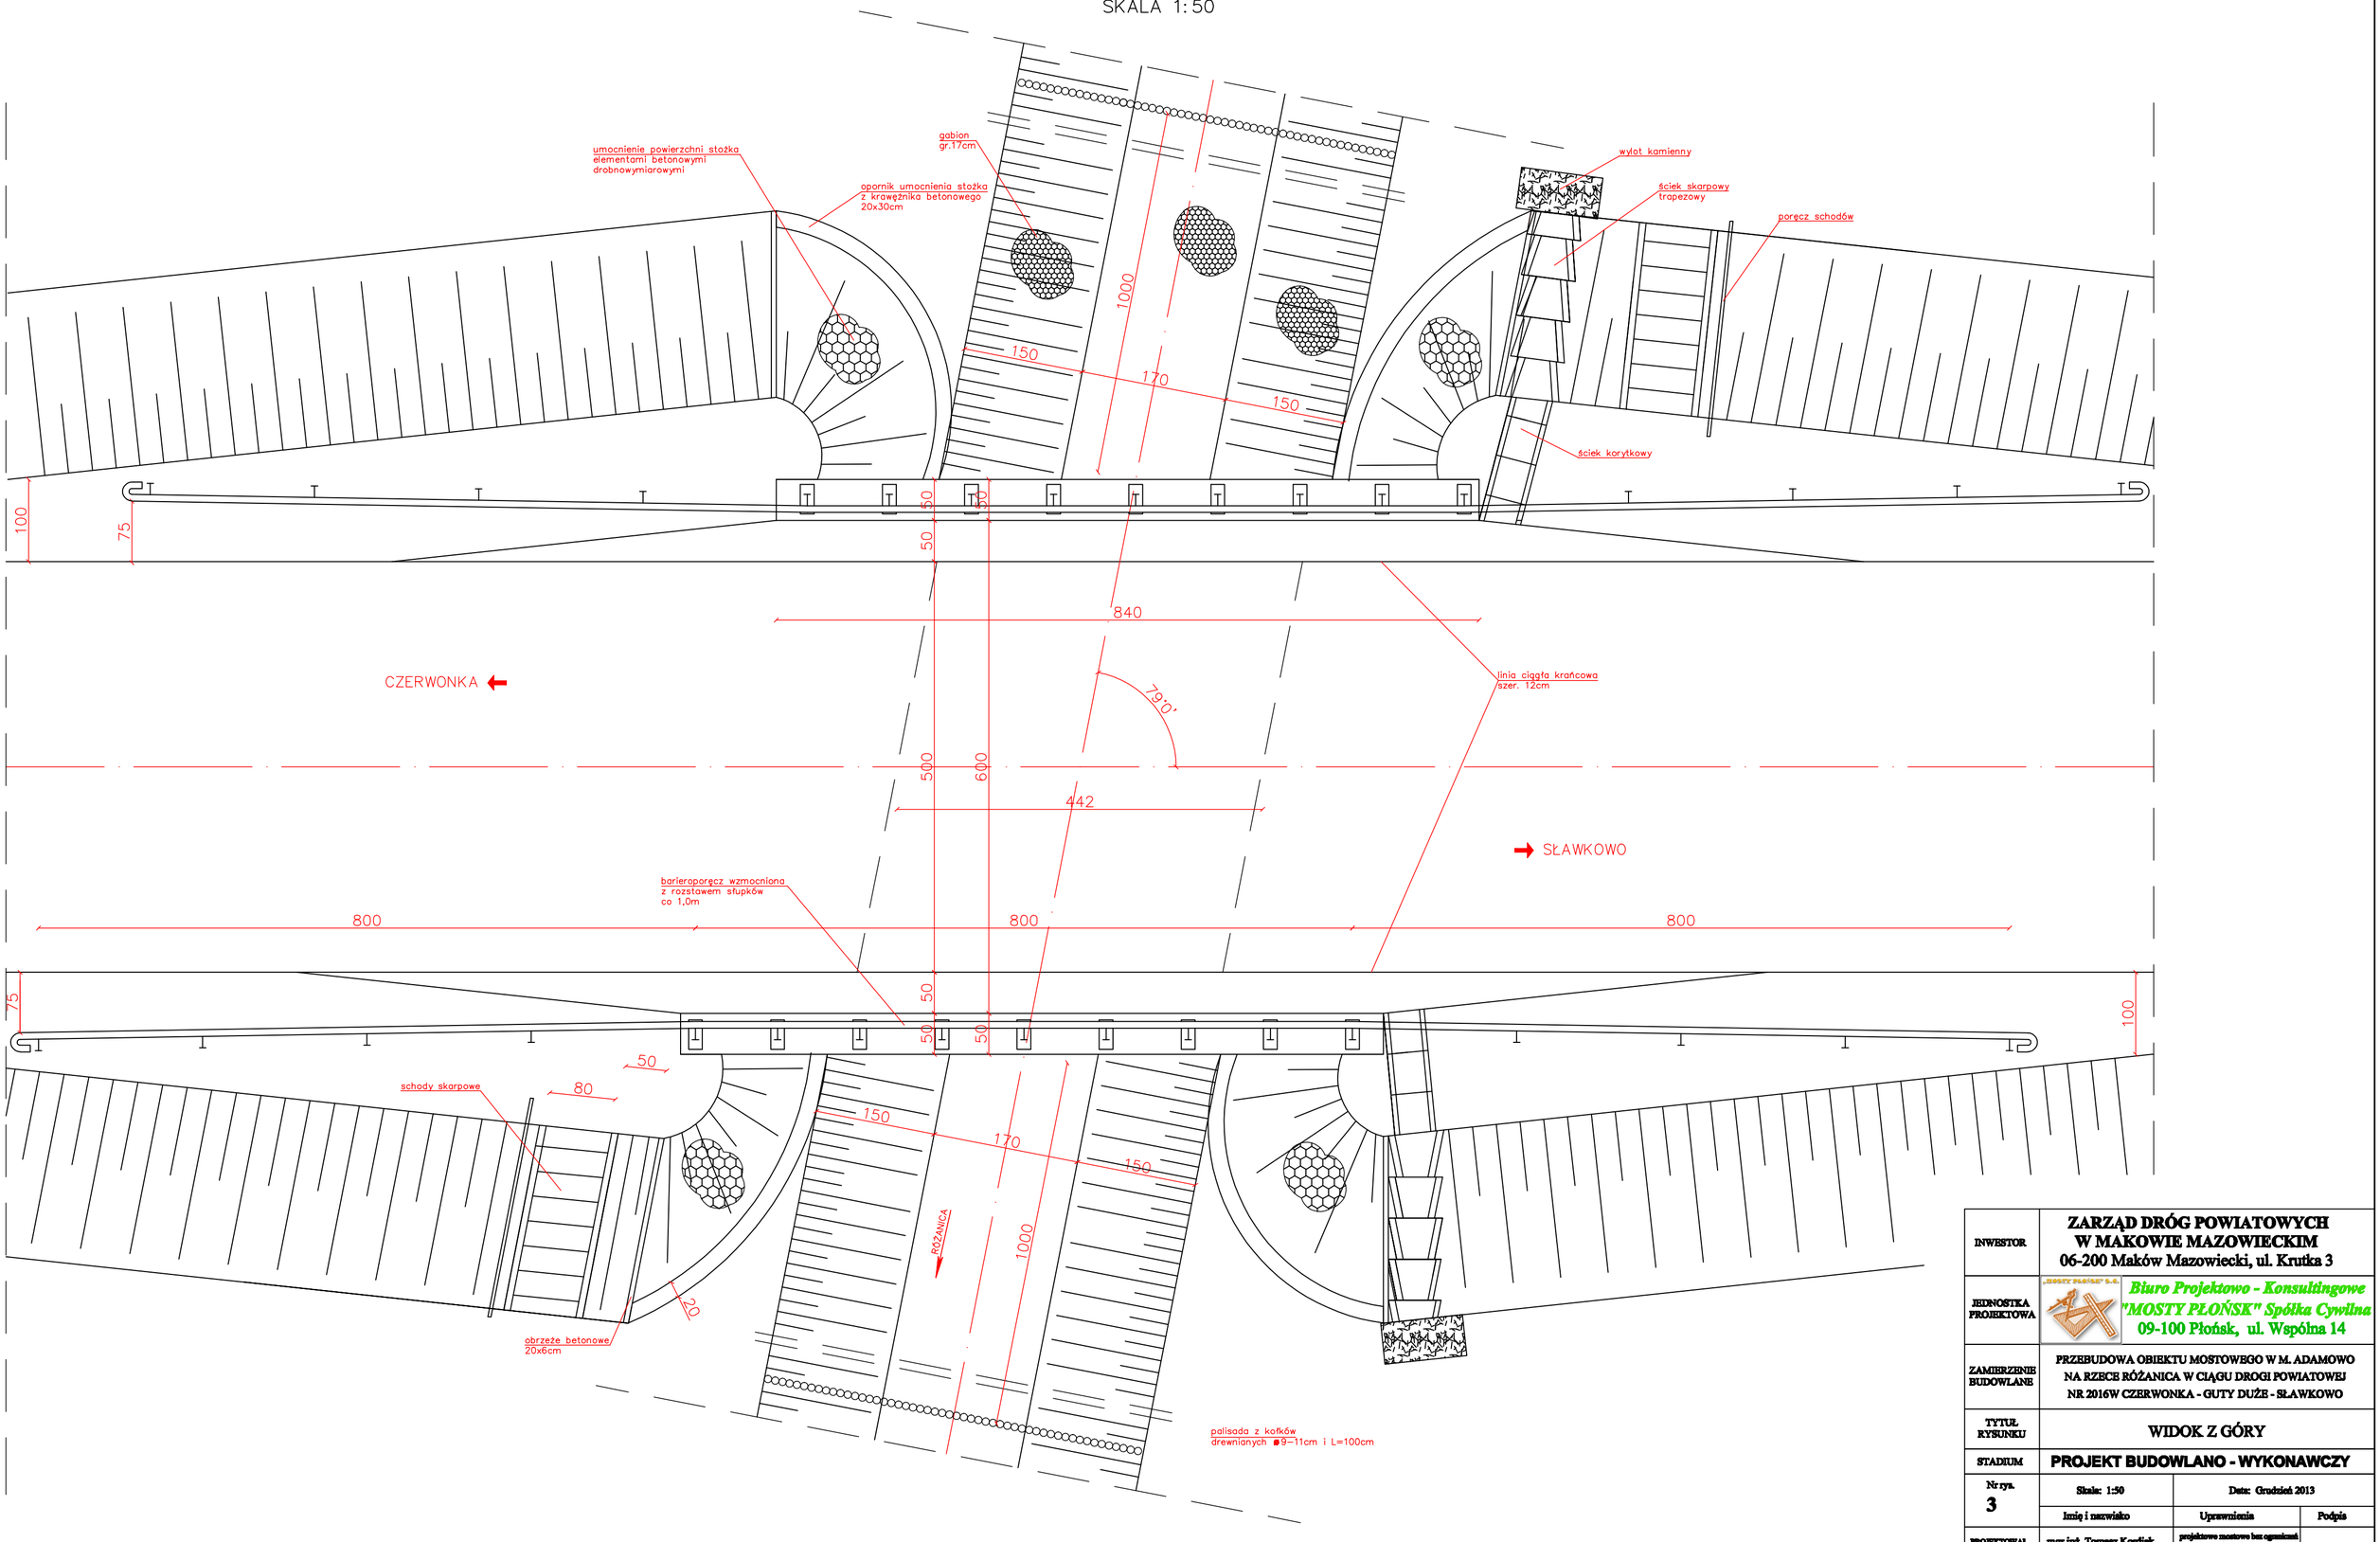

INWESTOR	ZARZĄD DRÓG POWIATOWYCH W MAKOWIE MAZOWIECKIM 06-200 Maków Mazowiecki, ul. Krutka 3		
JEDNOSTKA PROJEKTOWA	„MOSTY PŁOŃSK" S.C. Biuro Projektowo - Konsultingowe "MOSTY PŁOŃSK" Spółka Cywilna 09-100 Płońsk, ul. Wspólna 14		
ZAMIERZENIE BUDOWLANE	PRZEBUDOWA OBIEKTU MOSTOWEGO W M. ADAMOWO NA RZECE RÓŻANICA W CIĄGU DROGI POWIATOWEJ NR 2016W CZERWONKA - GUTY DUŻE - SŁAWKOWO		
TYTUŁ RYSUNKU	WIDOK Z GÓRY		
STADIUM	PROJEKT BUDOWLANO - WYKONAWCZY		
Nr rys. 3	Skala: 1:50	Data: Grudzień 2013	
	Imię i nazwisko	Uprawnienia	Podpis
PROJEKTOWAŁ	mgr inż. Tomasz Kordjak	projektowe mostowe bez ograniczeń MAZ/0125/POOM/04	
OPRACOWAŁ	mgr inż. Agnieszka Pabian	wykonawcze mostowe bez ograniczeń MAZ/0062/OWOM/2013	
SPRAWDZIŁ	mgr inż. Waldemar Pietura	projektowe w specjalności mostowej 41/66	
KIEROWNIK ZESPOŁU	mgr inż. Jan Flis	wykonawcze mostowe bez ograniczeń UAN-4224/85/75/84	