WIDOK Z BOKU
SKALA 1:25

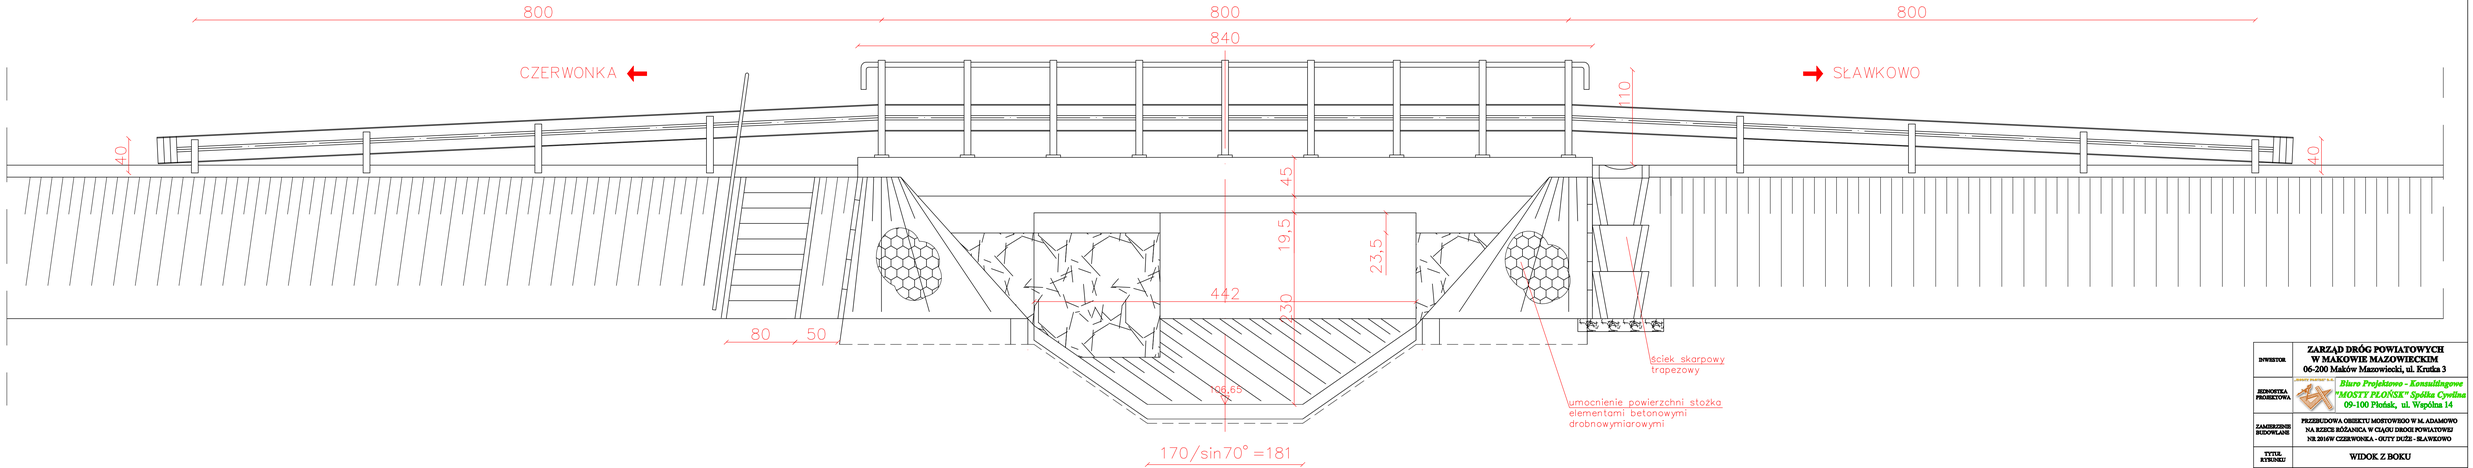

1. Obciążenie kl. B wg PN-85/S-10030

INWESTOR	ZARZĄD DRÓG POWIATOWYCH W MAKOWIE MAZOWIECKIM 06-200 Maków Mazowiecki, ul. Krótka 3		
JEDNOSTKA PROJEKTOWA	Biuro Projektowo - Konsultingowe "MOSTY PŁOŃSK" Spółka Cywilna 09-100 Płońsk, ul. Wspólna 14		
ZAMIERZENIE BUDOWLANE	PRZEBUDOWA OBIEKTU MOSTOWEGO W M. ADAMOWO NA RZECE BOŻANICA W CIĄGU DROGI POWIATOWEJ NR 2016W CZERWONKA - OUTY DUŻE - SŁAWKOWO		
TYTUŁ RYSUNKU	WIDOK Z BOKU		
STADIUM	PROJEKT BUDOWLANO - WYKONAWCZY		
Nr rys. 5	Skala: 1:25	Data: Styczeń 2013	
	Imię i nazwisko	Uprawnienia	Podpis
PROJEKTOWAŁ:	mgr inż. Tomasz Kocięba	projektowanie mostów bez ograniczeń MAZOWIE/PO/0681	
OPRACOWAŁ:	mgr inż. Agnieszka Pelińska	projektowanie mostów bez ograniczeń MAZOWIE/PO/0681/2	
SPRAWDZ.	mgr inż. Waldemar Pietrzak	projektowanie i sprawdzanie konstrukcji KOB	
ZESTAWIŁ PRZEDMIAR	mgr inż. Jan Flis	projektowanie mostów bez ograniczeń MAZOWIE/PO/0681	