WIDOK Z BOKU- INWENTARYZACJA
SKALA 1:50

a) Widok z boku b) Przekrój w osi podłużnej drogi

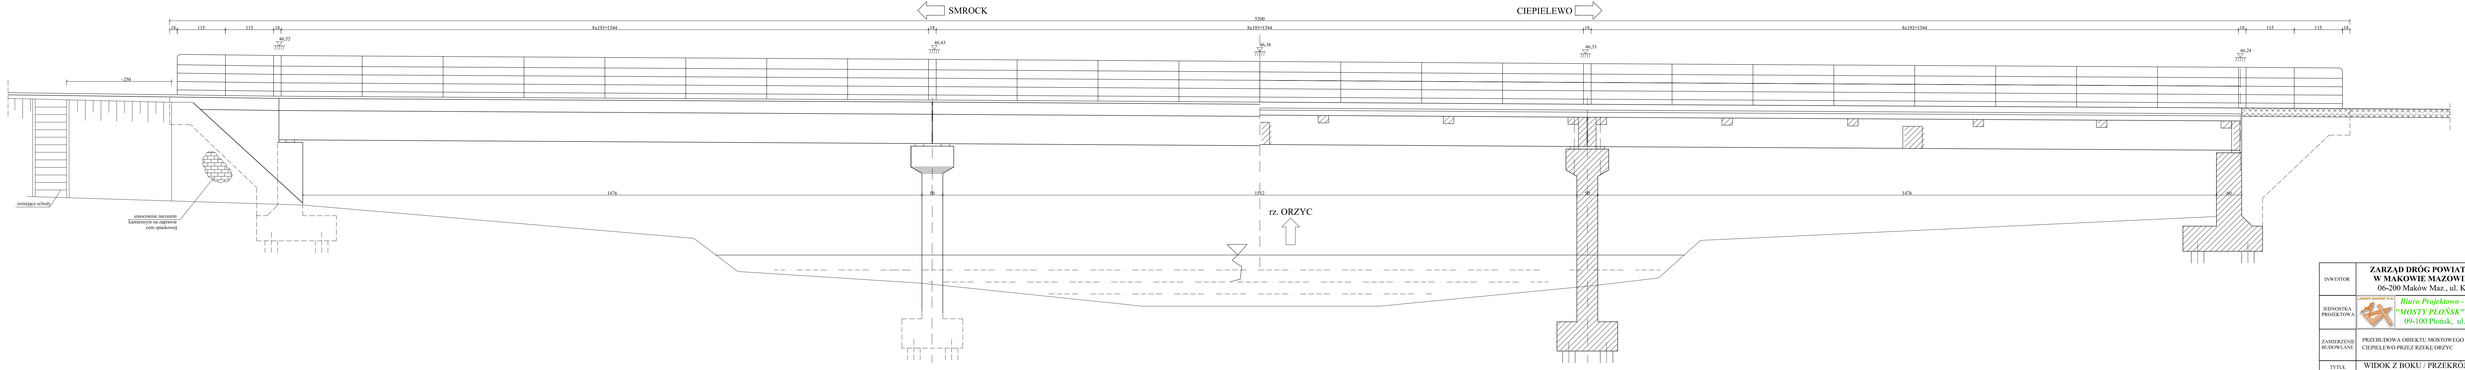

INWESTOR	ZARZĄD DRÓG POWIATOWYCH W MAKOWIE MAZOWIECKIM 06-200 Maków Maz., ul. Krótka 3		
JEDNOSTKA PROJEKTOWA	Biuro Projektowo - Konsultingowe "MOSTY PŁOŃSK" Spółka Cywilna 09-100 Płońsk, ul. Wspólna 14		
ZAMIERZENIE BUDOWLANE	PRZEBUDOWA OBIEKTU MOSTOWYGO W MIEJSCOWOŚCI CIEPIELEWO PRZEZ RZEKĘ ORZYC		
TYTUŁ RYSUNKU	WIDOK Z BOKU / PRZEKRÓJ PODŁUŻNY- INWENTARYZACJA		
STADIUM	PROJEKT BUDOWLANO - WYKONAWCZY		
NR RYS. 9	Skala: 1:50	Data: Grudzień 2014	
	Imię i nazwisko	Uprawnienia	Podpis
PROJEKTOWAŁ	mgr inż. Sławomir Leszczyński	projektowej mostowej bez ograniczeń MAZ/0224/PWOM/03	
OPRACOWAŁ	mgr inż. Mariusz Komatowski	wykonawczej mostowej bez ograniczeń MAZ/0344/PWOM/10	
SPRAWDZIŁ	mgr inż. Zdzisław Urbaniak	projektowej mostowej bez ograniczeń GDDP/2656	
KIEROWNIK ZESPOŁU	mgr inż. Jan Flis	wykonawczej mostowej bez ograniczeń GAN/4224/96/Ł/96	