



PRZEKRÓJ POPRZECZNY-INWENTARYZACJA

SKALA 1:50

a) Widok na filar

b) Widok na przyczółek

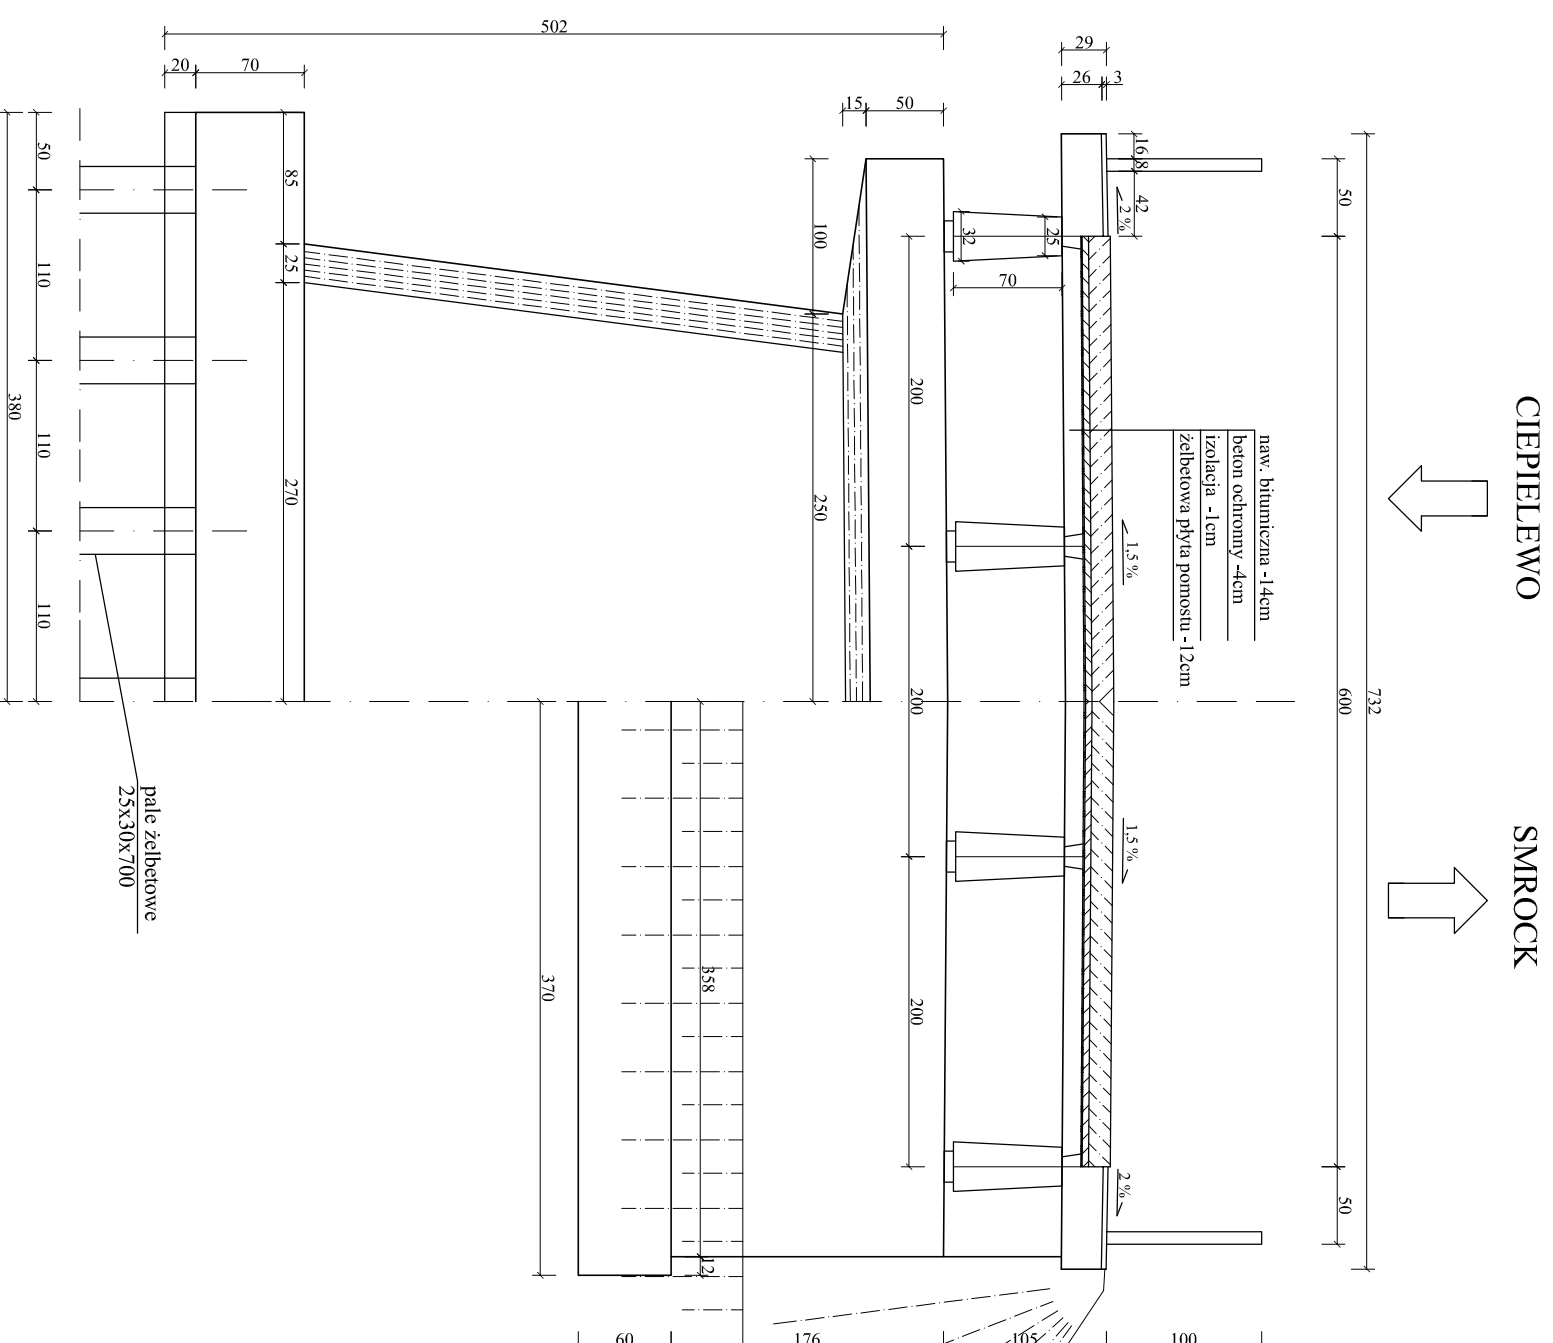

INWESTOR	ZARZĄD DRÓG POWIATOWYCH W MAKOWIE MAZOWIECKIM 06-200 Maków Maz., ul. Krótka 3		
JEDNOSTKA PROJEKTOWA	 "MOSTY PŁOŃSK" Spółka Cywilna 09-100 Płońsk, ul. Wspólna 14	<i>Biuro Projektowo - Consultingowe</i>	
ZAMIERZENIE BUDOWLANE	PRZEBUDOWA OBIEKTU MOSTOWEGO W MIEJSCOWOŚCI CIEPIELEWO PRZEZ RZEKĘ ORZYC		
TYTUŁ RYSUNKU	PRZEKRÓJ POPRZECZNY- INWENTARYZACJA		
STADIUM	PROJEKT BUDOWLANO - WYKONAWCZY		
Nr rys.	Skala: 1:50	Data: Grudzień 2014	
PROJEKTOWAL	Imię i nazwisko	Uprawnienia	Podpis
OPRACOWAL	mgr inż. Sławomir Leszczyński	projektowe mostowe bez ograniczeń MAZ/0124/PWOM/05	
SPRAWDZIŁ	mgr inż. Mariusz Komatowski	wykonawcze mostowe bez ograniczeń MAZ/0184/OWOM/10	
KIEROWNIK ZESPÓŁU	mgr inż. Zdzisław Urbaniak	projektowe mostowe bez ograniczeń GD/DP-20/94	
	mgr inż. Jan Fliś	wykonawcze mostowe bez ograniczeń U/AN-424/86/75/84	