


SCHODY SKARPOWE



SKALA 1:50


WIDOK Z BOKU

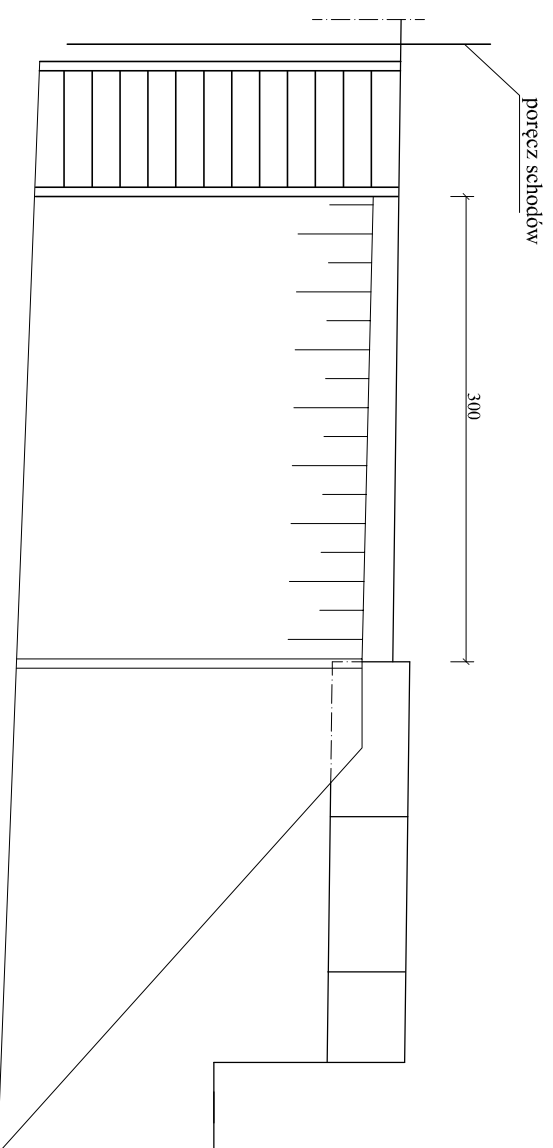

SZCZEGÓŁ SCHODÓW 1:25

STOPIEŃ PREFABRYKOWANY 1:25

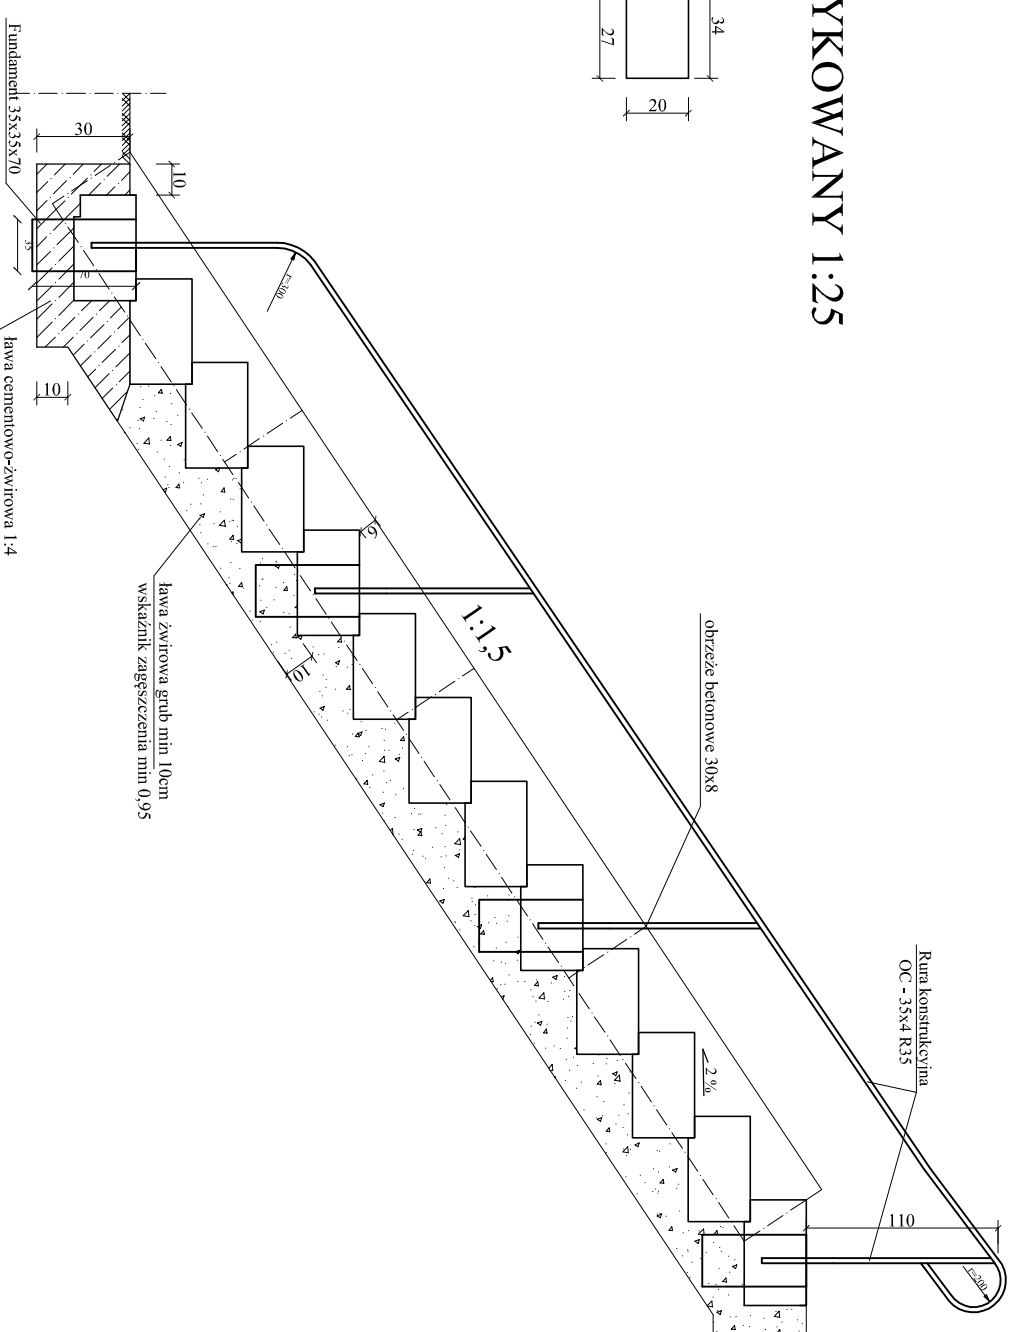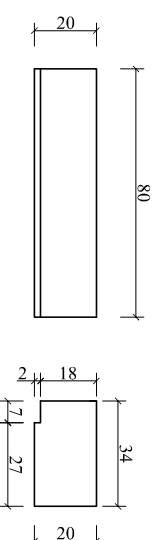

| | | | |
|--------------------------|---|--|--------|
| INWESTOR | ZARZĄD DRÓG POWIATOWYCH W MAKOWIE MAZOWIECKIM 06-200 Maków Maz., ul. Krótka 3 | | |
| JEDNOSTKA PROJEKTOWA |  Biurowo Projektowo - Consultingowe "MOSTY PŁOŃSK" Spółka Cywilna 09-100 Płońsk, ul. Wspólna 14 | | |
| ZAMIERZENIE BUDOWLANE | PRZEBUDOWA OBIEKTU MOSTOWEGO W MIEJSCOWOŚCI CIEPIELEWO PRZEZ RZEKĘ ORZYC | | |
| TYTUŁ RYSUNKU | SCHODY SKARPOWE | | |
| STADIUM | PROJEKT BUDOWLANO - WYKONAWCZY | | |
| Nr rys. | Skala: 1:50 | Data: Grudzień 2014 | |
| PROJEKTOWAL | Imię i nazwisko | Uprawnienia | Podpis |
| OPRACOWAL | mgr inż. Sławomir Leszczyński | projektowe masowe bez ograniczeń MAZ/0124/PWOM/05 | |
| SPRAWDZIŁ | mgr inż. Mariusz Komatowski | wykonawcze masowe bez ograniczeń MAZ/0184/OWOM/10 | |
| KIEROWNIK ZESPÓŁU | mgr inż. Zdzisław Urbaniak | projektowe masowe bez ograniczeń GDZP.20/94 | |
| | mgr inż. Jan Fliś | wykonawcze masowe bez ograniczeń UAN-424/86/75/84 | |