WIDOK Z BOKU
SKALA 1:50

a) Widok z boku b) Przekrój w osi podłużnej drogi

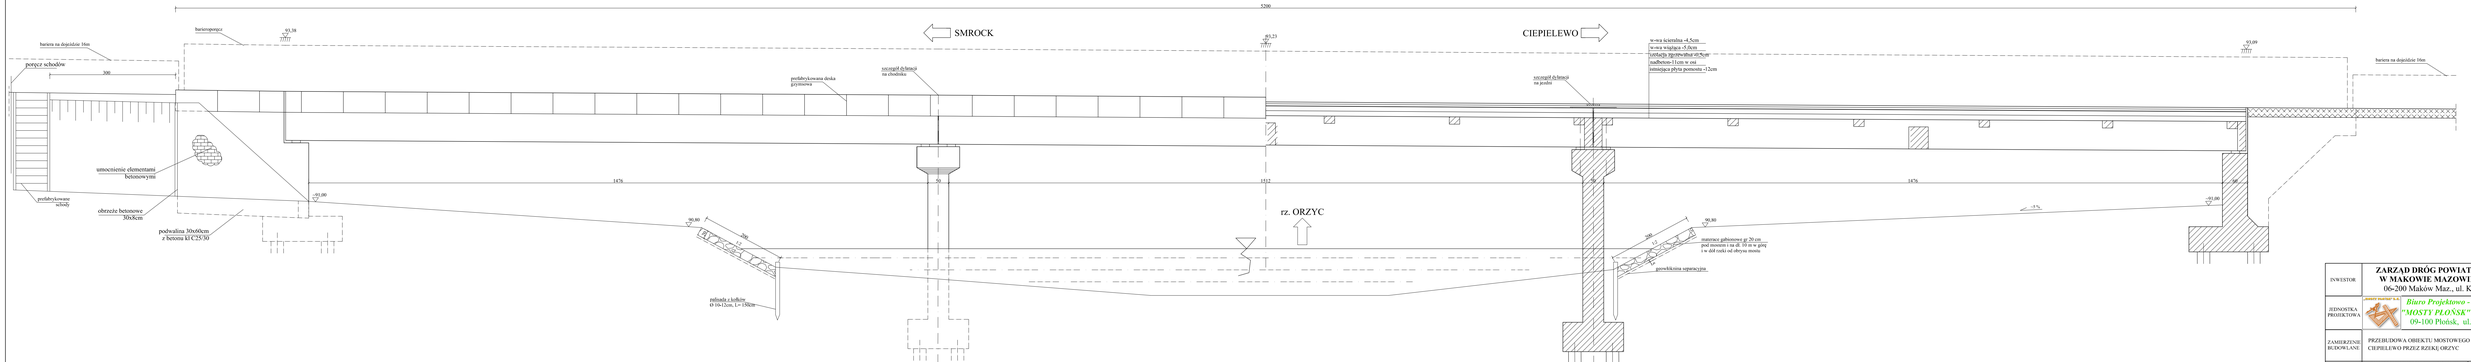

Szczegół dylatacji na chodniku
SKALA 1:10

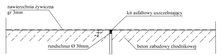

Szczegół dylatacji na jezdni
SKALA 1:10

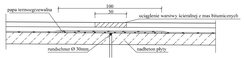

INWESTOR	**ZARZĄD DRÓG POWIATOWYCH W MAKOWIE MAZOWIECKIM** 06-200 Maków Maz., ul. Krótka 3		
JEDNOSTKA PROJEKTOWA	*Biuro Projektowo - Konsultingowe "MOSTY PŁOŃSK" Spółka Cywilna* 09-100 Płońsk, ul. Wspólna 14		
ZAMIERZENIE BUDOWLANE	PRZEBUDOWA OBIEKTU MOSTOWEGO W MIEJSCOWOŚCI CIEPIELEWO PRZEZ RZEKĘ ORZYC		
TYTUŁ RYSUNKU	WIDOK Z BOKU / PRZEKRÓJ PODŁUŻNY		
STADIUM	**PROJEKT BUDOWLANO - WYKONAWCZY**		
Nr rys. **3**	Skala: 1:50	Data: Grudzień 2014	
	Imię i nazwisko	Uprawnienia	Podpis
PROJEKTOWAŁ	mgr inż. Sławomir Leszczyński	projektowej mostowej bez ograniczeń (MAZ/0122/PWOM/08)	
OPRACOWAŁ	mgr inż. Mariusz Kornatowski	wykonawczej mostowej bez ograniczeń (MAZ/0144/PWOM/10)	
SPRAWDZIŁ	mgr inż. Zdzisław Urbaniak	projektowej mostowej bez ograniczeń (DOŚP/0070)	
KIEROWNIK ZESPOŁU	mgr inż. Jan Flis	wykonawczej mostowej bez ograniczeń (LOD/0222/06/13)	