WIDOK Z GÓRY
SKALA 1:50

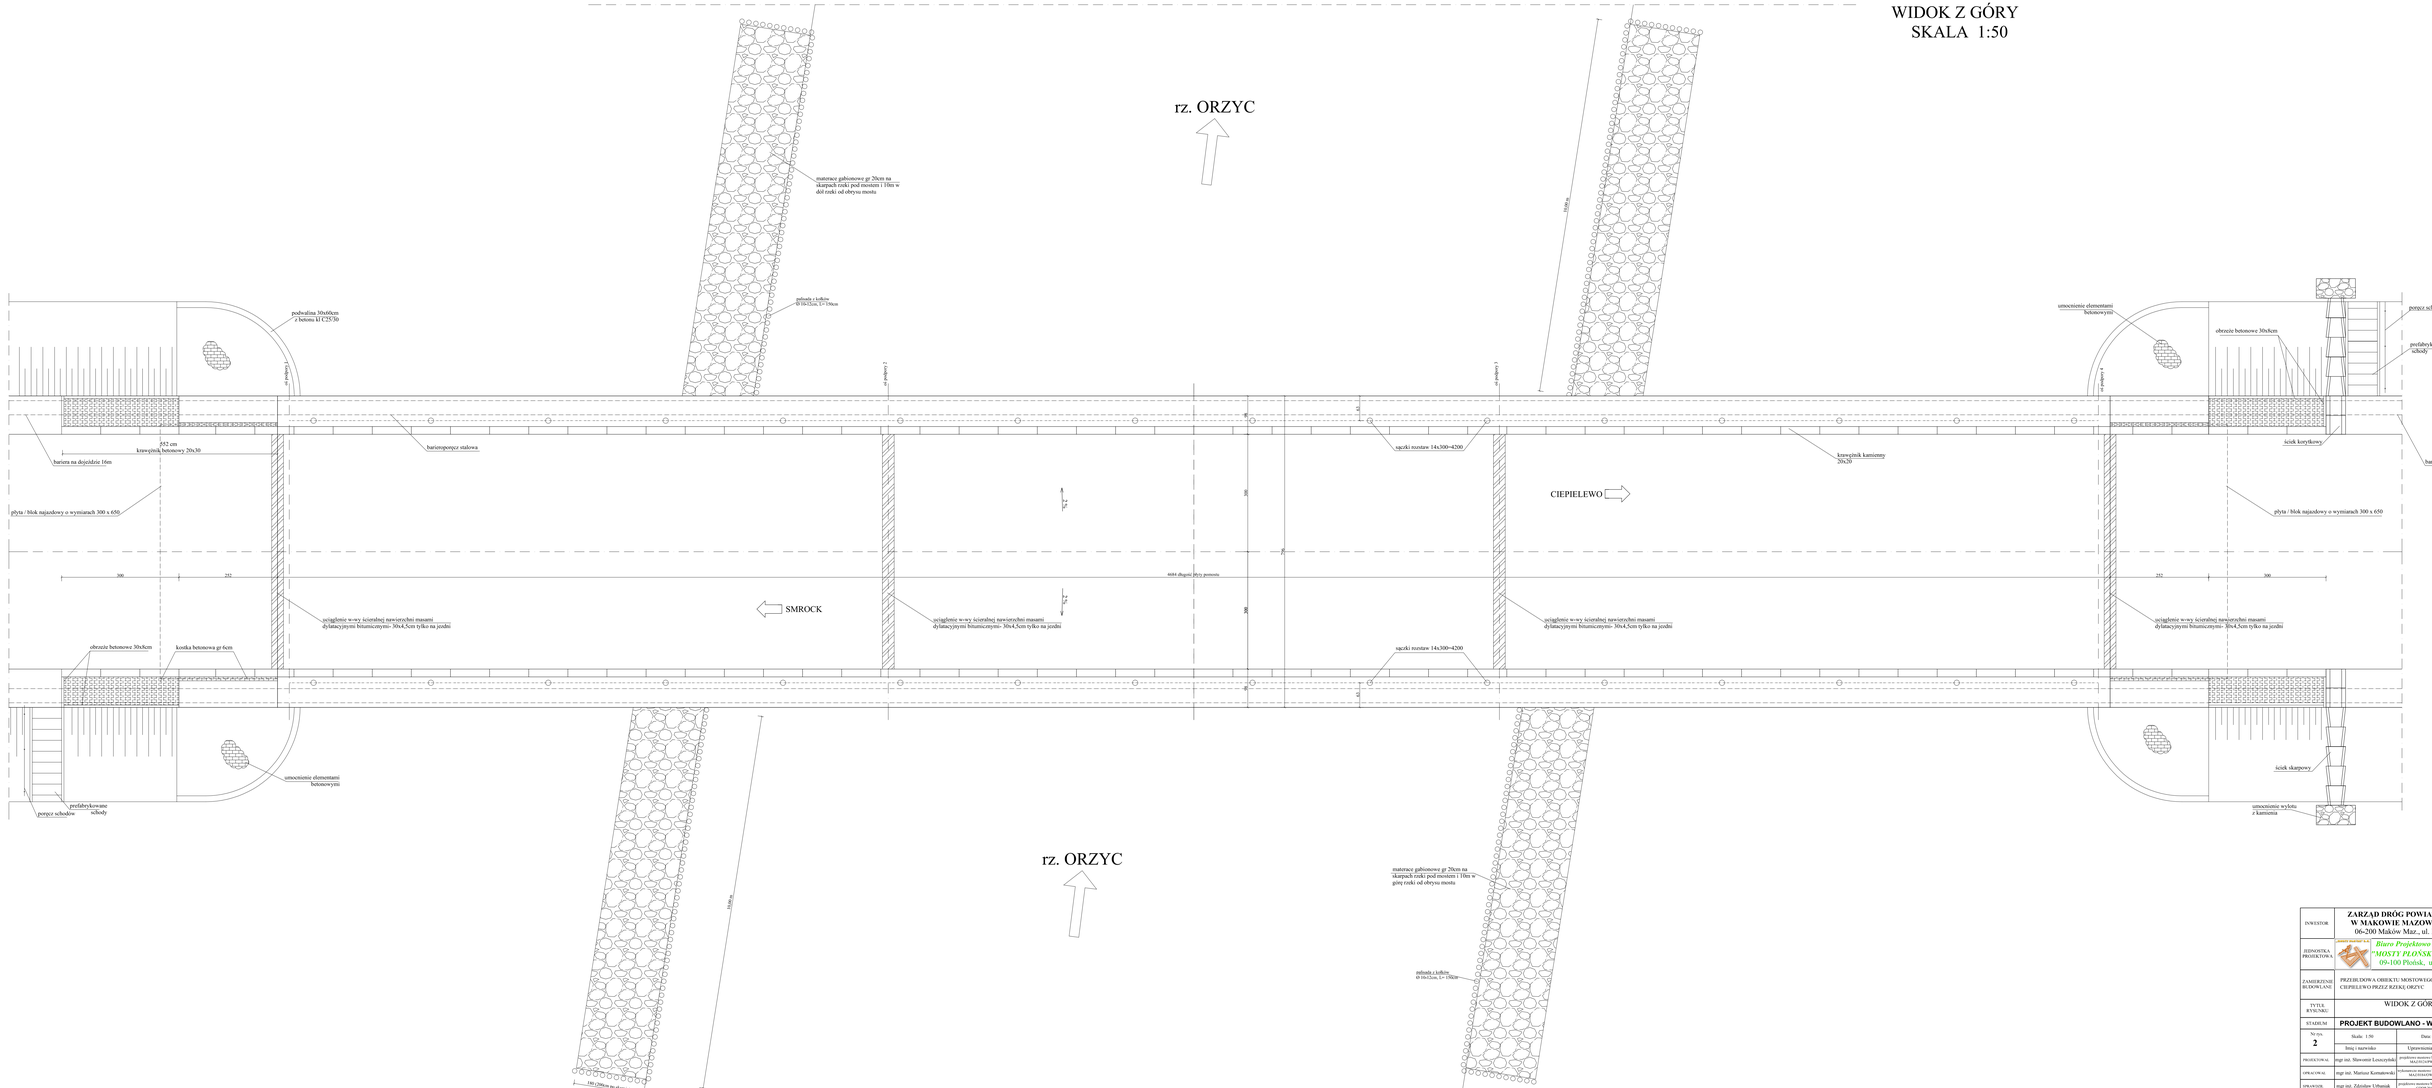

INWESTOR	**ZARZĄD DRÓG POWIATOWYCH W MAKOWIE MAZOWIECKIM** 06-200 Maków Maz., ul. Krótka 3		
JEDNOSTKA PROJEKTOWA	*Biuro Projektowo - Konsultingowe "MOSTY PŁOSK" Spółka Cywilna* 09-100 Płońsk, ul. Wspólna 14		
ZAMIERZENIE BUDOWLANE	PRZEBUDOWA OBIEKTU MOSTOWEGO W MIEJSCOWOŚCI CIEPIELEWO PRZEZ RZEKĘ ORZYC		
TYTUŁ RYSUNKU	WIDOK Z GÓRY		
STADIUM	**PROJEKT BUDOWLANO - WykonawczY**		
Nr rys. **2**	Skala: 1:50	Data: Grudzień 2014	
	Imię i nazwisko	Uprawnienia	Podpis
PROJEKTOWAŁ	mgr inż. Sławomir Leszczyński	projektowa mostowa bez ograniczeń MAZ/0149/PWOM/08	
OPRACOWAŁ	mgr inż. Mariusz Kornatowski	projektowa mostowa bez ograniczeń MAZ/0244/PWOM/10	
SPRAWDZIŁ	mgr inż. Zdzisław Urbaniak	projektowa mostowa bez ograniczeń MAZ/0149/PWOM/08	
KIEROWNIK ZESPOŁU	mgr inż. Jan Flis	konstrukcyjno-budowlana bez ograniczeń GAS-4322/96/Ł/08	