



# PRZEKRÓJ POPRZECZNY SKALA 1:50

a) Widok na filar

b) Widok na przyczółek

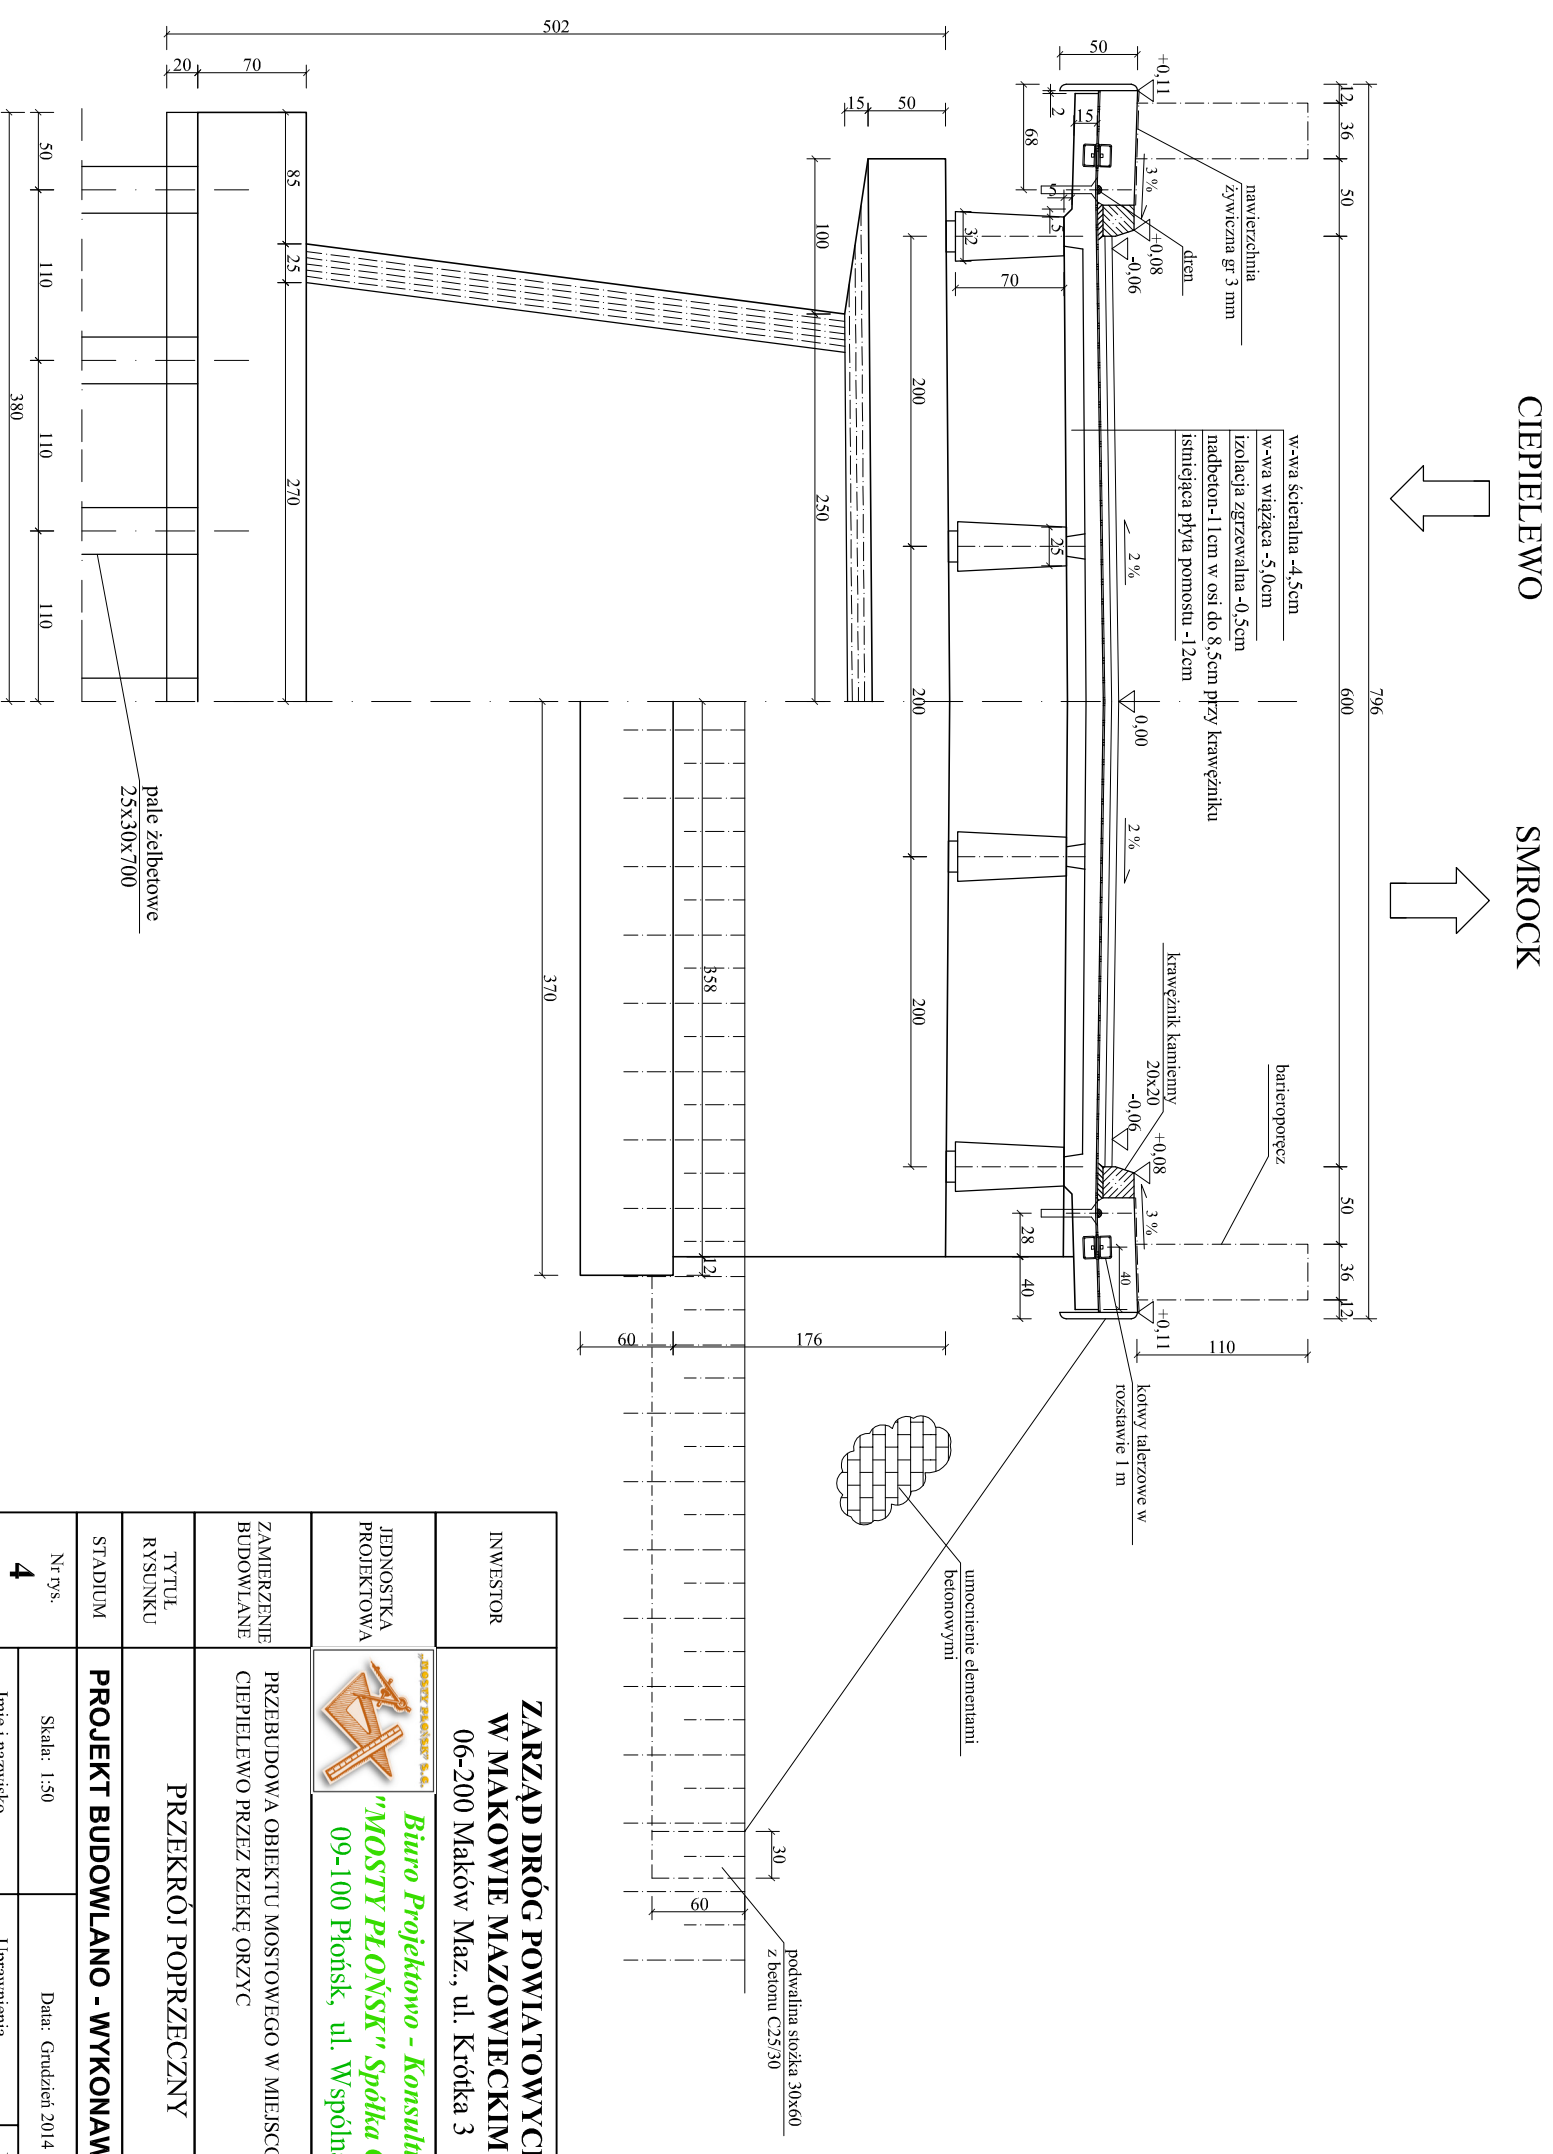

INWESTOR	<b>ZARZĄD DRÓG POWIATOWYCH W MAKOWIE MAZOWIECKIM</b> 06-200 Maków Maz., ul. Krótka 3		
JEDNOSTKA PROJEKTOWA		<b>Biurowo Projektowo - Consultingowe</b> "MOSTY PŁOŃSK" Spółka Cywilna 09-100 Płońsk, ul. Wspólna 14	
ZAMIERZENIE BUDOWLANE	PRZEBUDOWA OBIEKTU MOSTOWEGO W MIEJSCOWOŚCI CIEPIELEWO PRZEZ RZEKĘ ORZYC		
TYTUŁ RYSUNKU	PRZEKRÓJ POPRZECZNY		
STADIUM	<b>PROJEKT BUDOWLANO - WYKONAWCZY</b>		
Nr rys.	Skala: 1:50	Data: Grudzień 2014	
PROJEKTOWAL	Imię i nazwisko	Uprawnienia	Podpis
OPRACOWAL	mgr inż. Sławomir Leszczyński	projektowe masowe bez ograniczeń MAZ/0124/PWOM/05	
SPRAWDZIŁ	mgr inż. Mariusz Komatowski	wykonawcze masowe bez ograniczeń MAZ/0184/OWOM/10	
KIEROWNIK ZESPÓŁU	mgr inż. Zdzisław Urbaniak	projektowe masowe bez ograniczeń GD/2P/20/94	
	mgr inż. Jan Fliś	wykonawcze masowe bez ograniczeń U/AN-424/86/75/84	