



RYSUNEK ORIENTACYJNY SKALA 1:500

93.0

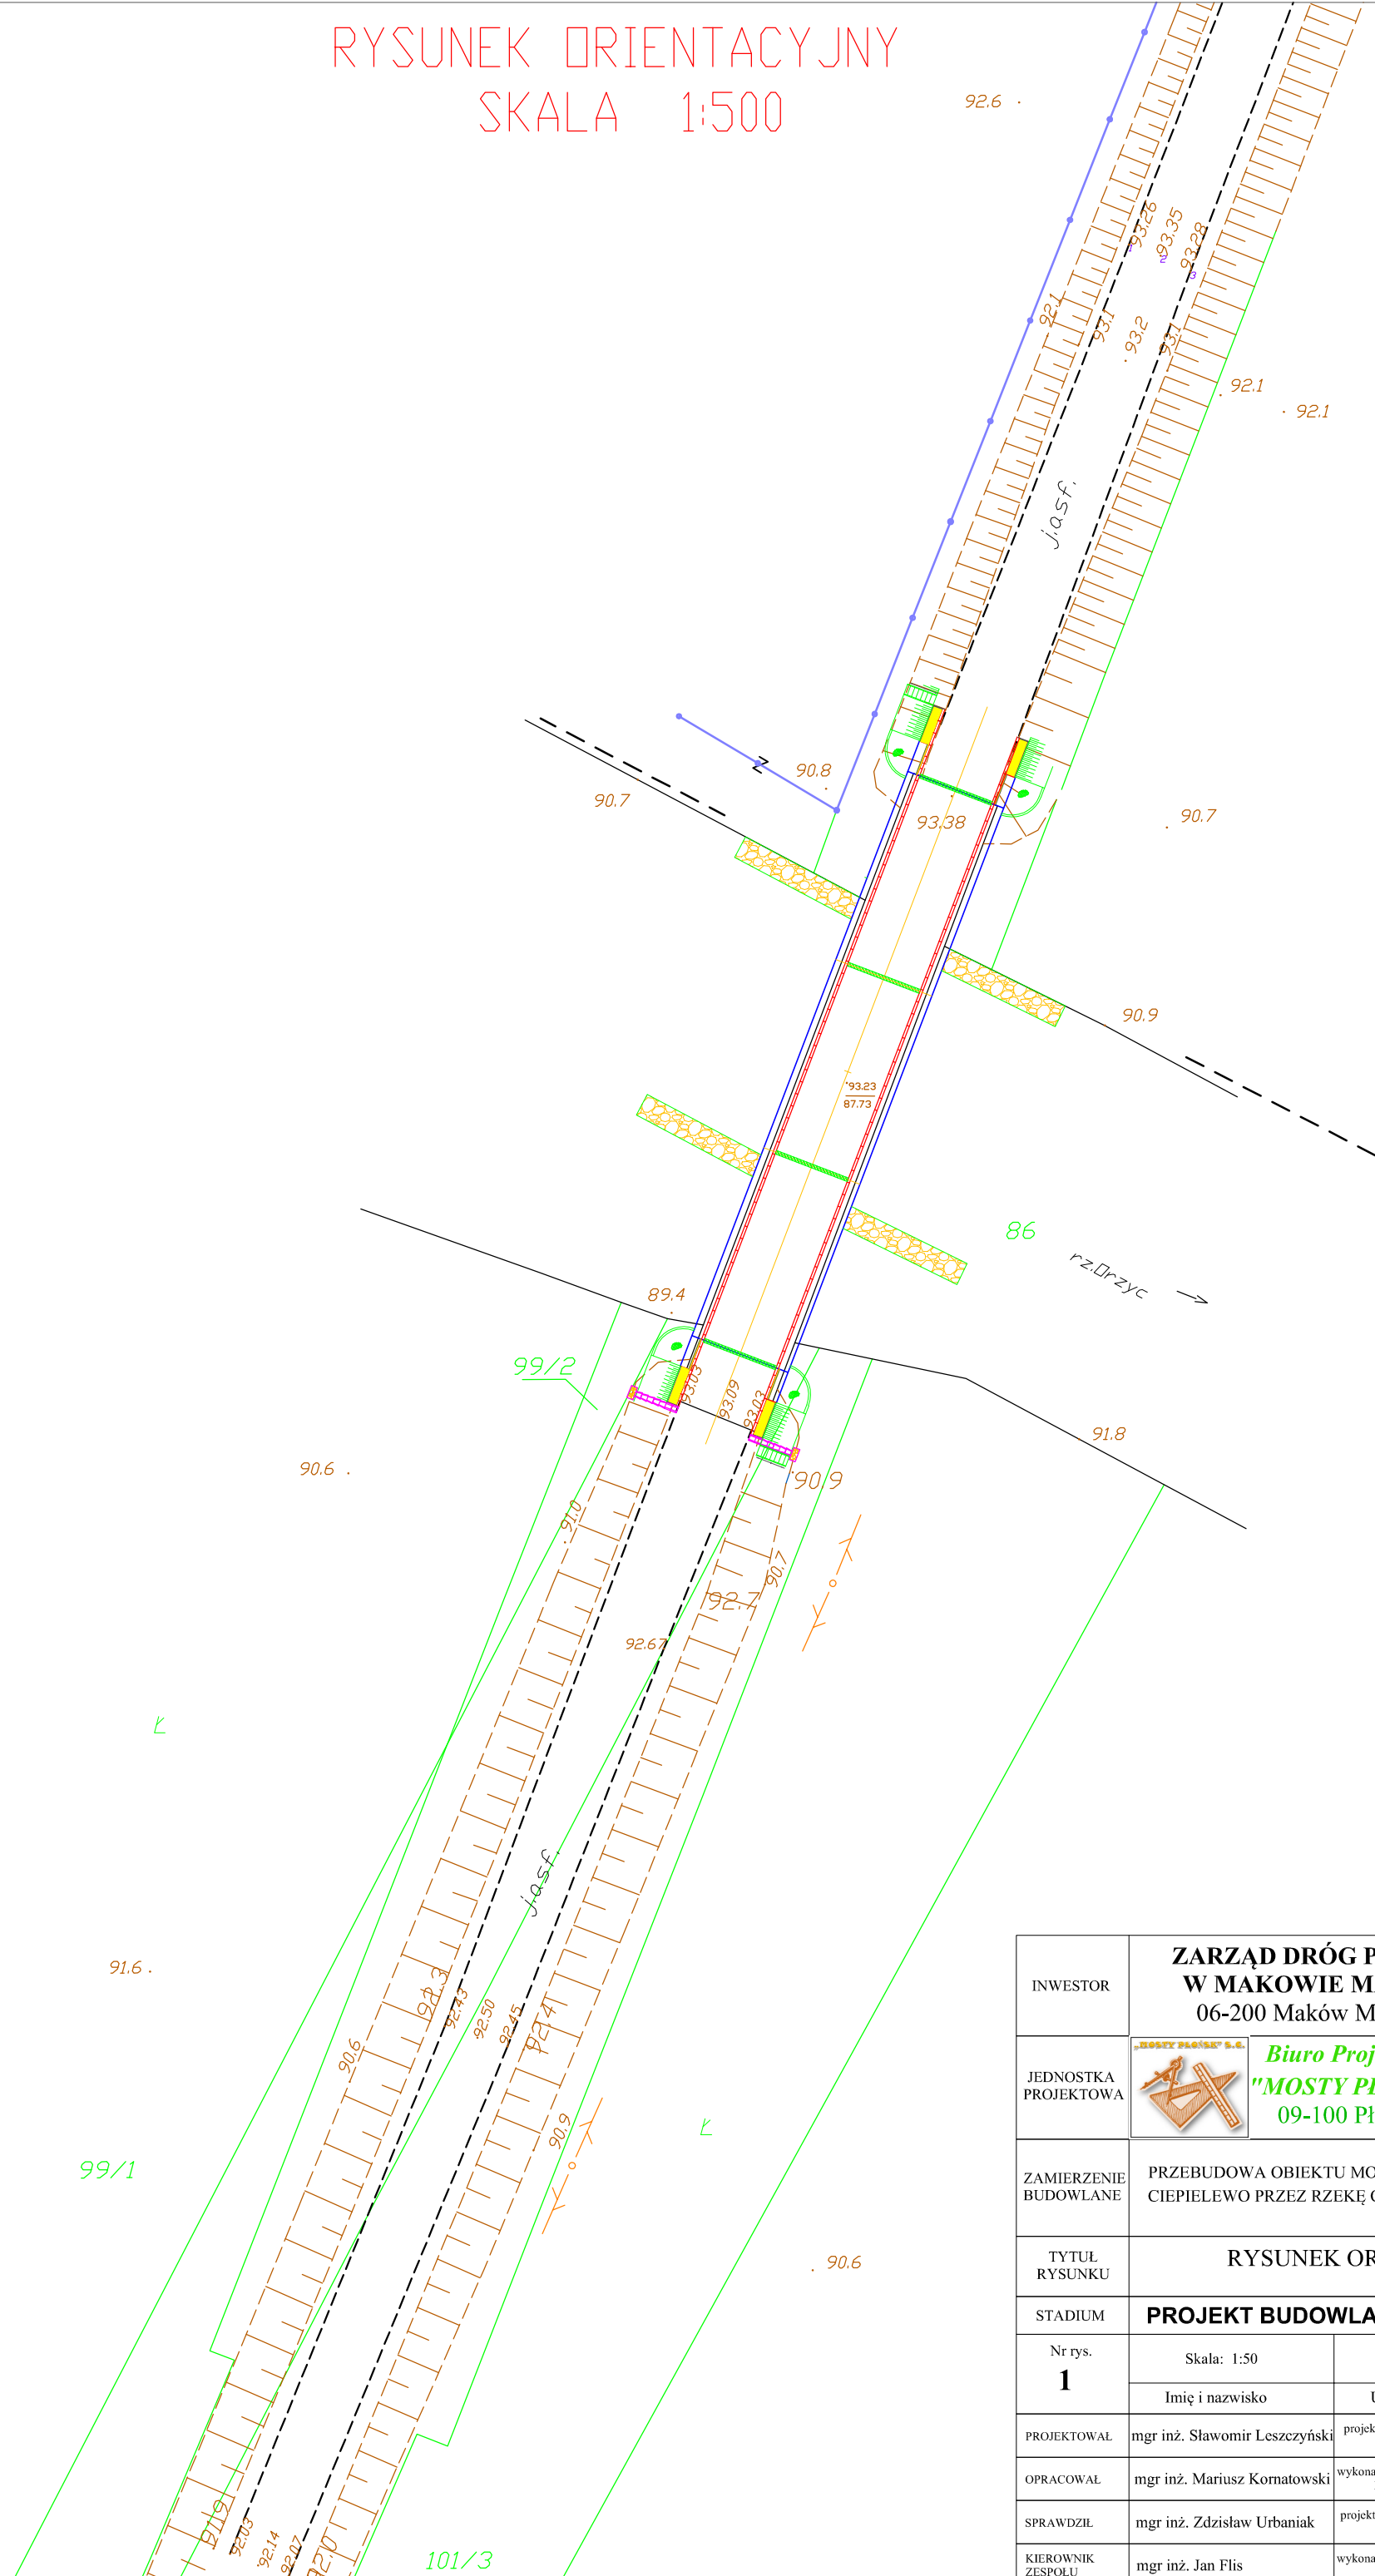

INWESTOR	ZARZĄD DRÓG POWIATOWYCH W MAKOWIE MAZOWIECKIM 06-200 Maków Maz., ul. Krótka 3		
JEDNOSTKA PROJEKTOWA		Biuro Projektowo - Konsultingowe "MOSTY PŁOŃSK" Spółka Cywilna 09-100 Płońsk, ul. Wspólna 14	
ZAMIERZENIE BUDOWLANE	PRZEBUDOWA OBIEKTU MOSTOWEGO W MIEJSCOWOŚCI CIEPIELEWO PRZEZ RZEKĘ ORZYC		
TYTUŁ RYSUNKU	RYSUNEK ORIENTACYJNY		
STADIUM	PROJEKT BUDOWLANO - WYKONAWCZY		
Nr rys. 1	Skala: 1:50	Data: Grudzień 2014	
	Imię i nazwisko	Uprawnienia	Podpis
PROJEKTOWAŁ	mgr inż. Sławomir Leszczyński	projektowe mostowe bez ograniczeń MAZ/0124/PWOM/05	
OPRACOWAŁ	mgr inż. Mariusz Komatowski	wykonawcze mostowe bez ograniczeń MAZ/0184/OWOM/10	
SPRAWDZIŁ	mgr inż. Zdzisław Urbaniak	projektowe mostowe bez ograniczeń GDPP.20/94	
KIEROWNIK ZESPÓŁU	mgr inż. Jan Flis	wykonawcze mostowe bez ograniczeń UAN-4224/86/75/84	