WIDOK Z BOKU/PRZEKRÓJ PODŁUŻNY
SKALA 1:50

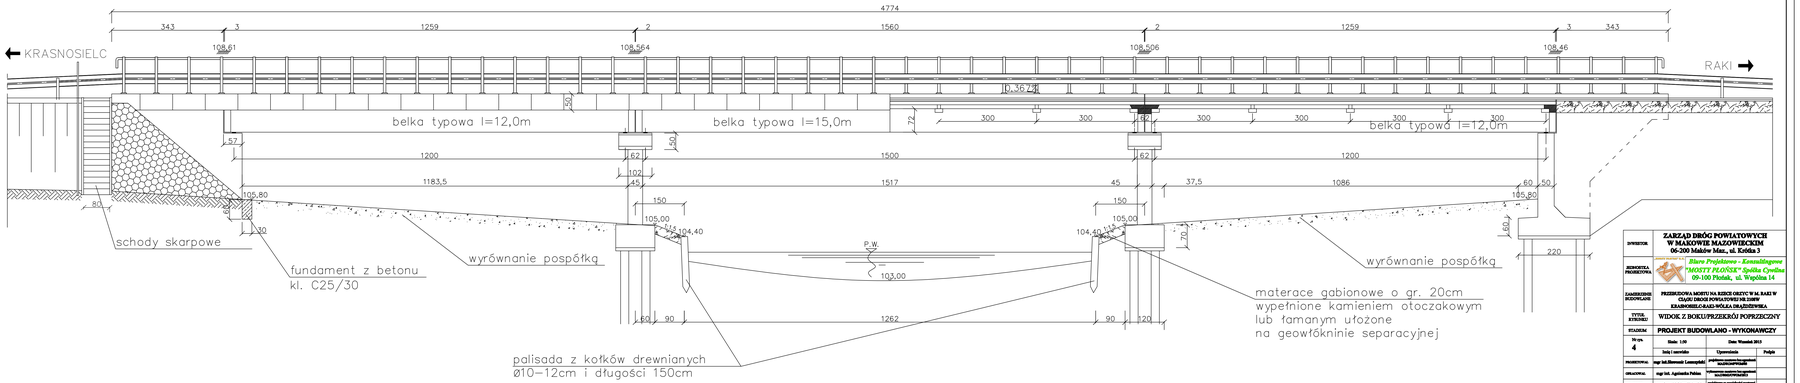

INWESTOR	ZARZĄD DRÓG POWIATOWYCH W MAKOWIE MAZOWIECKIM 06-200 Maków Maz., ul. Królla 3
JEDNOSTKA PROJEKTOWA	Biuro Projektowe - Kosztorysowe "MOSTY PŁOŃSK" Spółka Cywilna 09-100 Płońsk, ul. Wępólna 14
ZAMIERZENIE BUDOWLANE	PRZEBUDOWA MOSTU NA RZECE OKZYC W M. RAKI W CIĄGU DROGI POWIATOWEJ NR 2308W KRASNOSIELC-RAKI-WÓLKA DRĄŻDŻEŃSKA.
TYTUŁ RYSUNKU	WIDOK Z BOKU/PRZEKRÓJ PODŁUŻNY
FAZA DOK.	PROJEKT BUDOWLANO - WYKONAWCZY
Nr rys. 4	Skala: 1:50 Data: Wrzesień 2013
	Imię i nazwisko / Upoważnienie / Podpis
PROJEKTOWAŁ	mgr inż. Hieronim Leszczyński / MAZOWIOPROJEKT
SPRAWDZIŁ	mgr inż. Agnieszka Pulina / MAZOWIOPROJEKT
SPRAWDZIŁ	mgr inż. Zdzisław Cybowski / POZWOLENIA BUDOWLANE MAZOWIOPROJEKT
KIEROWNIK ZESPOŁU	mgr inż. Ewa Pilis / Wojewódzkie Biuro Geodezji i Urządzeń Rolnych