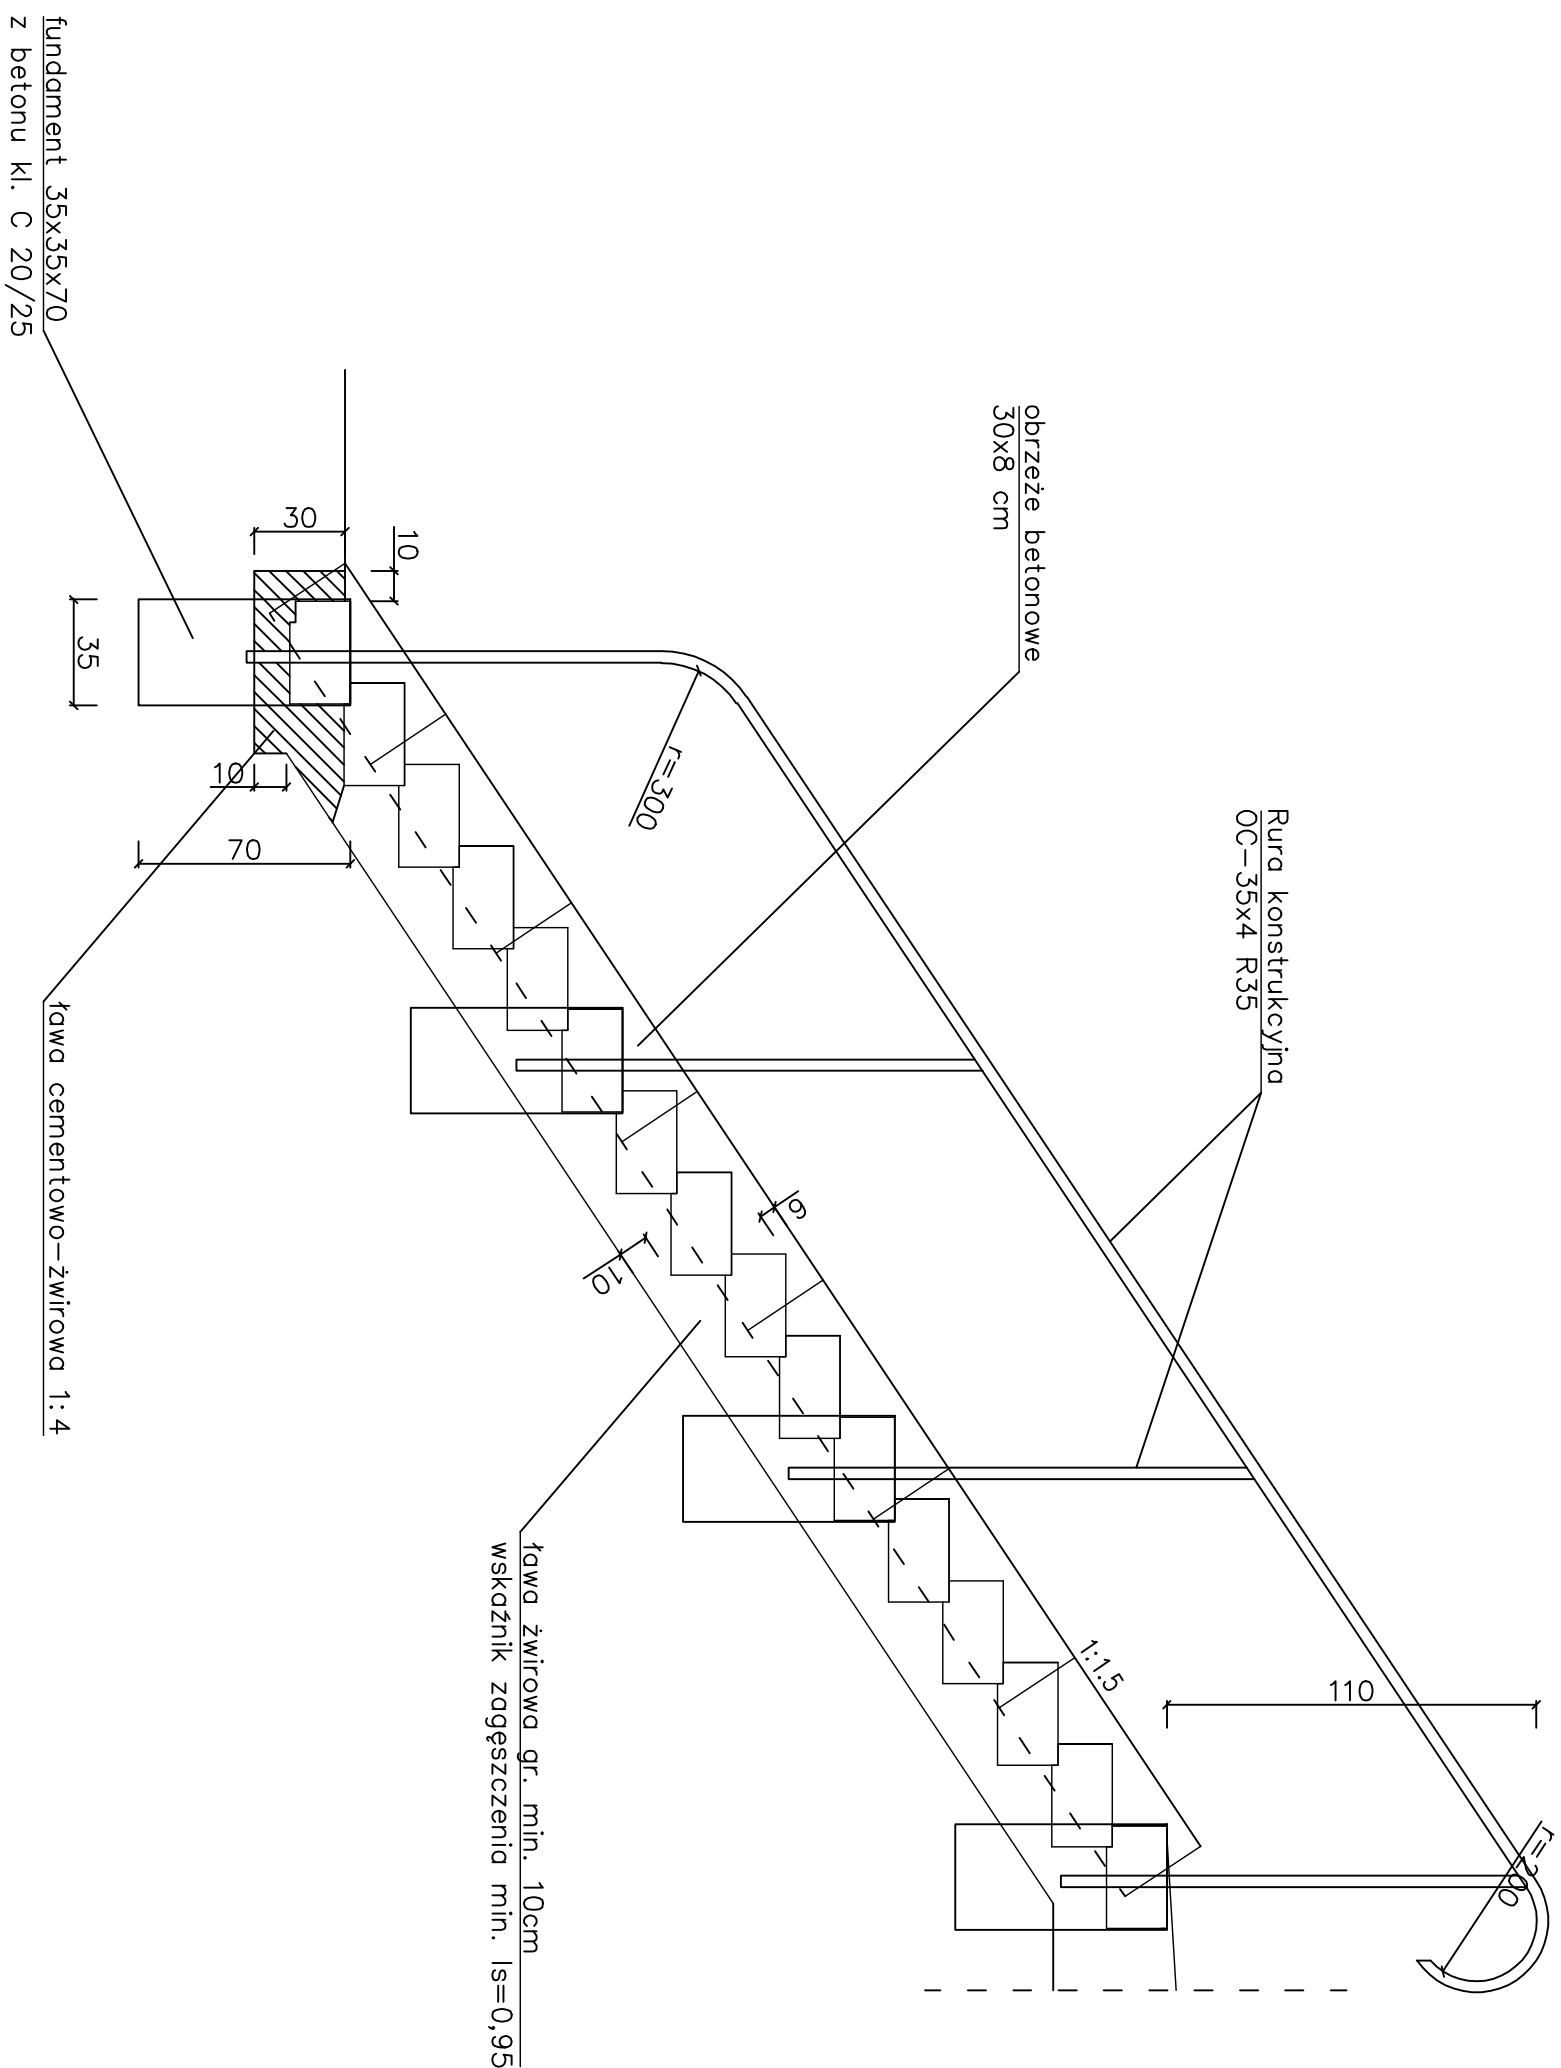



SCHODY SKARPOWE
SKALA 1:25

UWAGA:
Zabezpieczenie antykorozyjne poręczy powłoką z farb epoksydowo-poliuretanowych, warstwa gr. min. 240 μm .

INWESTOR	ZARZĄD DRÓG POWIATOWYCH W MAKOWIE MAZOWIECKIM 06-200 Maków Maz., ul. Krótka 3		
JEDNOSTKA PROJEKTOWA	 <p>Biuro Projektowo - Konsultingowe "MOSTY PŁOŃSK" Spółka Cywilna 09-100 Płońsk, ul. Wspólna 14</p>		
ZAMIERZENIE BUDOWLANE	PRZEBUDOWA MOSTU NA RZECIE ORZYC W M. RAKI W CIĄGU DRÓGI POWIATOWEJ NR 2108W KRASNOŚCIEC-RAKI-WÓŁKA DRAŻDZEWSKA		
TYTUŁ RYŚUNKU	SCHODY SKARPOWE		
STADIUM	PROJEKT BUDOWLANO - WYKONAWCZY		
Nr sygn. 7	Skala: 1:25	Data: Wrzesień 2015	
	Inne i nazwisko	Uprawnienia	Podpis
PROJEKTOWAŁ	mgr inż. Stanisław Leszczyński	profesor zwolniony bez ograniczeń MAZ/01244/WO/04/05	
OPRACOWAŁ	mgr inż. Agnieszka Pabian	*profesor zwolniony bez ograniczeń MAZ/0002/OTW/CA/2013	
SPRAWIŁ	mgr inż. Zdzisław Utkowski	profesor zwolniony z ograniczeń GDZ/200/4	
KIEROWNIK ZBIORU	mgr inż. Jan Filip	*profesor zwolniony bez ograniczeń UAK/020406/71/04	