


INWENTARYZACJA
PRZEKRÓJ PPOPRZECZNY
SKALA 1:50

a). widok na przyczółek

b). widok na filar

KRASNOSIELC


RAKI

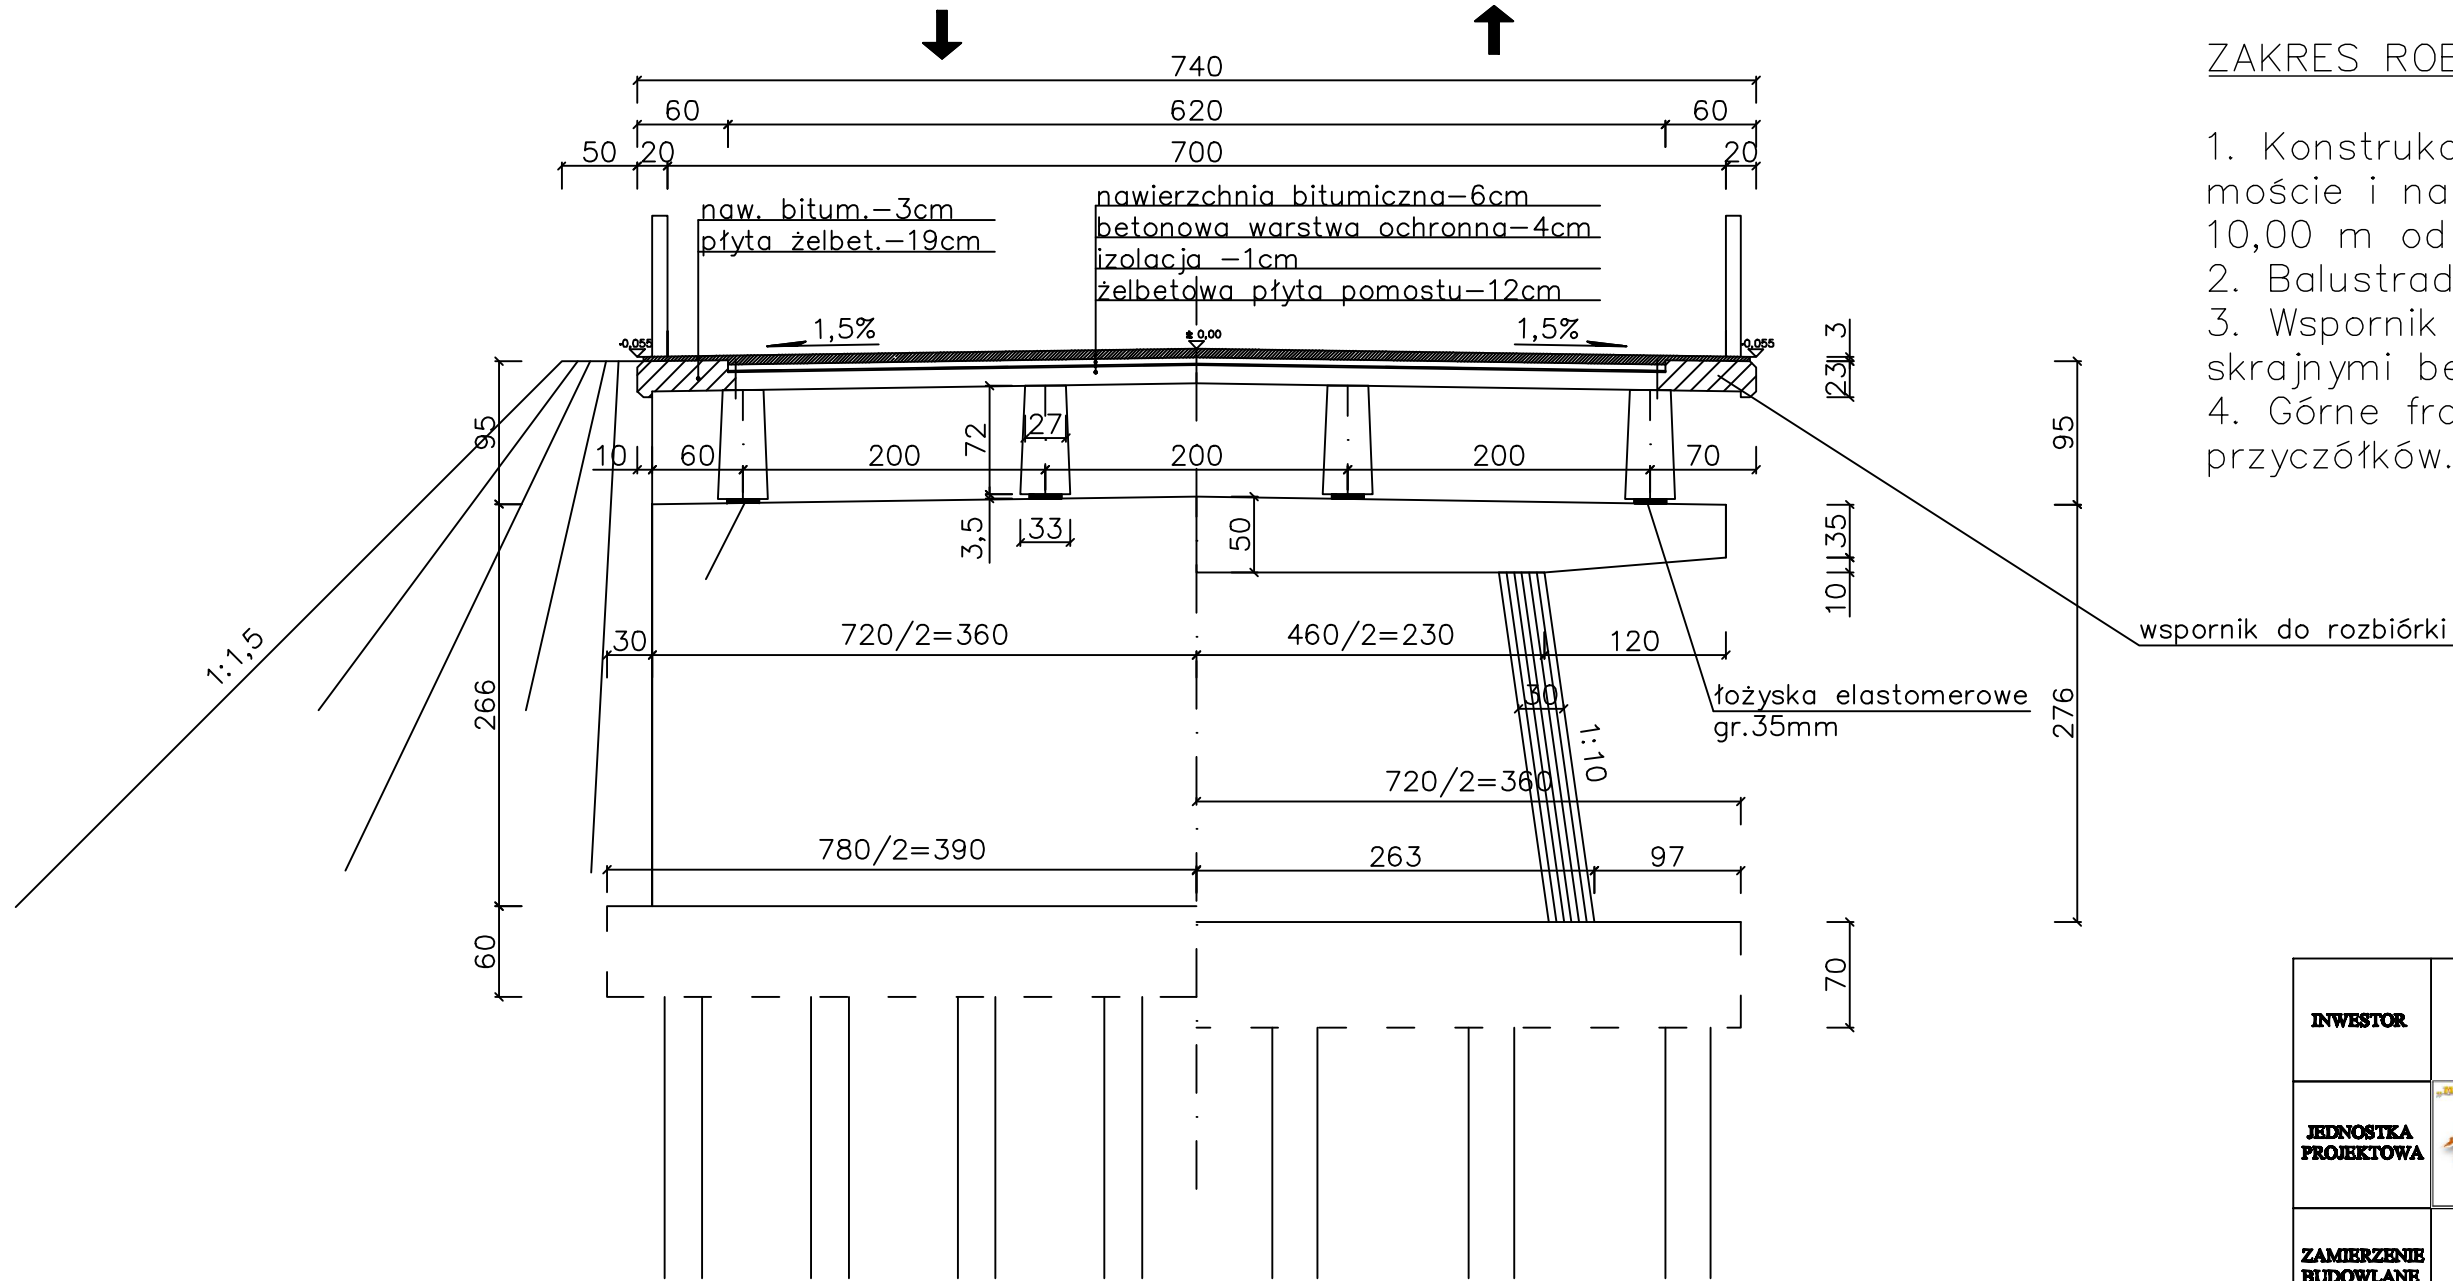

ZAKRES ROBÓT ROZBIÓRKOWYCH:

1. Konstrukcja nawierzchni na moście i na dojazd na długości po 10,00 m od końców mostu.
2. Balustrady.
3. Wspornik płyty pomostu poza skrajnymi belkami ustroju nośnego.
4. Górne fragmenty skrzydełek przyczółków.

wspornik do rozbiórki

INWESTOR	ZARZĄD DRÓG POWIATOWYCH W MAKOWIE MAZOWIECKIM 06-200 Maków Maz., ul. Krótka 3		
JEDNOSTKA PROJEKTOWA	 "MOSTY PŁOŃSK" S.C.	Biuro Projektowo - Konsultingowe "MOSTY PŁOŃSK" Spółka Cywilna 09-100 Płońsk, ul. Wspólna 14	
ZAMIERZENIE BUDOWLANE	PRZEBUDOWA MOSTU NA RZECIE ORZYC, W M. RAKI W CIĄGU DROGI POWIATOWEJ NR 2108W KRASNOSIELC-RAKI-WÓŁKA DRAŹDZEWSKA		
TYTUŁ RYSUNKU	PRZEKRÓJ POPRZECZNY - INWENTARYZACJA		
STADIUM	PROJEKT BUDOWLANO - WYKONAWCZY		
Nr rys. 9	Skala: 1:50	Data: Wrzesień 2015	
	Imię i nazwisko	Uprawnienia	Podpis
PROJEKTOWAŁ	mgr inż. Sławomir Leńczyński	projektowe mostowe bez ograniczeń MAZ/0124/PWOM/05	
OPRACOWAŁ	mgr inż. Agnieszka Pabian	wykonawcze mostowe bez ograniczeń MAZ/0062/OWOM/2013	
SPRAWDZIŁ	mgr inż. Zdzisław Urbanik	projektowe w specjalności mostowej GDDP.20/04	
KIEROWNIK ZESPÓŁU	mgr inż. Jan Flis	wykonawcze mostowe bez ograniczeń UAN-4224/06/73/04	