



INWENTARYZACJA - WIDOK Z BOKU OD GW

SKALA 1:100

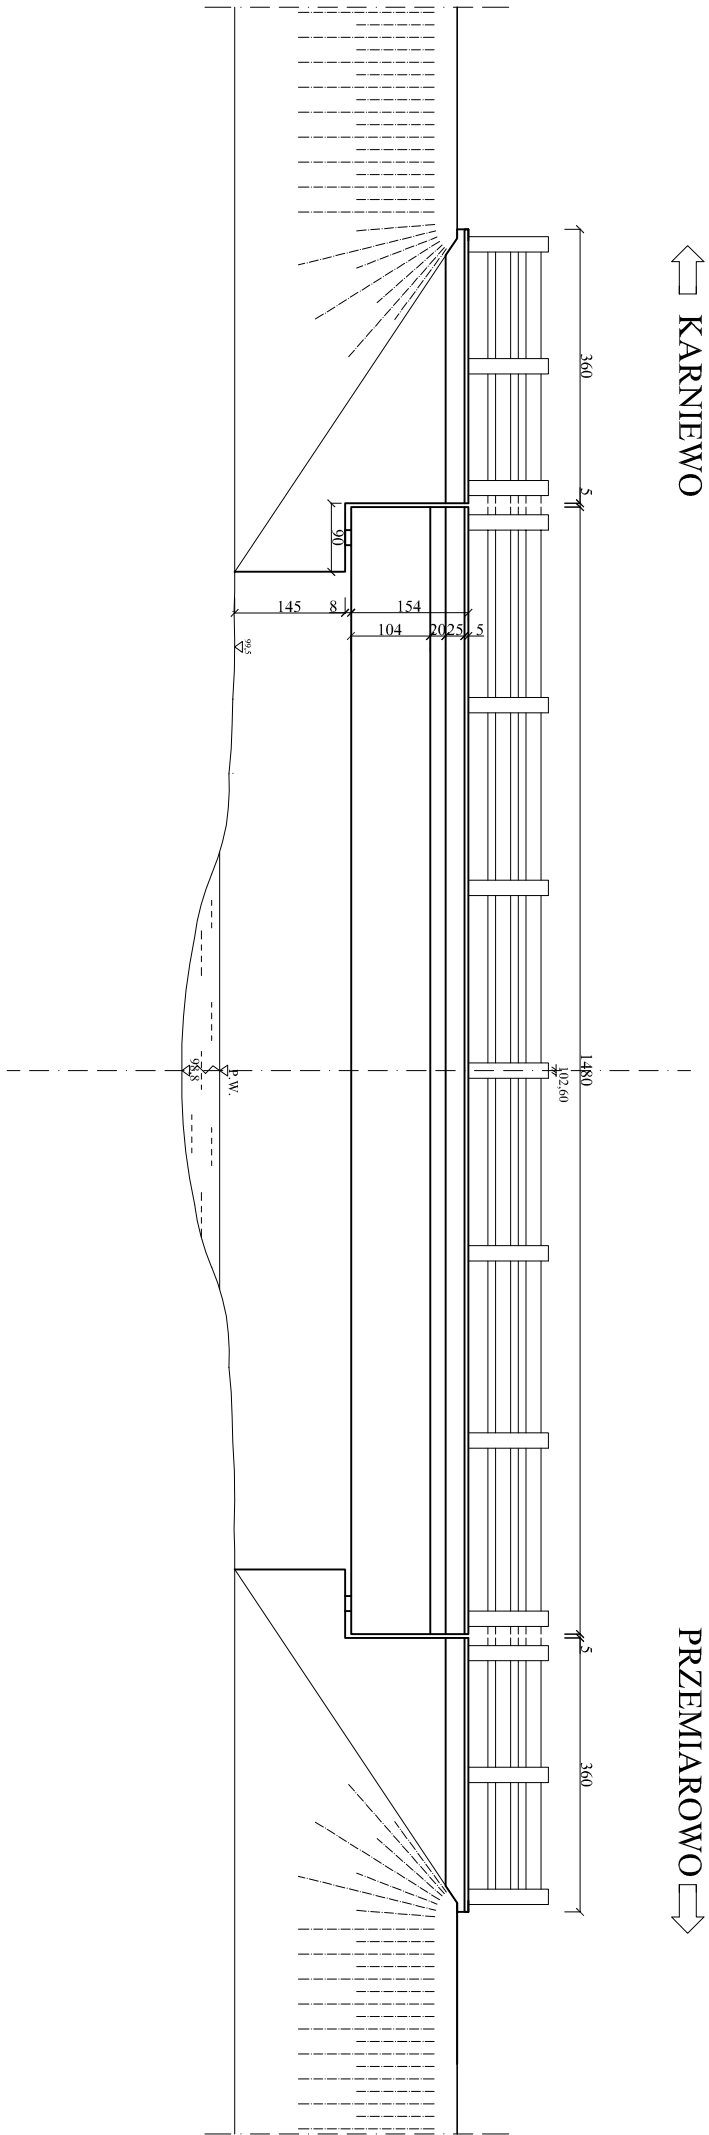

INWESTOR	ZARZĄD DRÓG POWIATOWYCH W MAKOWIE MAZOWIECKIM 06-200 Maków Maz., ul. Krótka 3		
JEDNOSTKA PROJEKTOWA	<div></div> <i>Biurowo Projektowo - konsultingowe</i> <i>"MOSTY PŁONISK" Spółka Cywilna</i> 09-100 Płońsk, ul. Wspólna 14		
ZAMIERZENIE BUDOWLANE	PRZEBUDOWA MOSTU PRZECZ RZECI PELTA W M. BYSZEWIE W CIĄGU DROGI POWIATOWEJ NR 3238W PRZASNYSZ- LESZNO- KARNIEWO- PRZEMIAROWO		
TYTUŁ RYSUNKU	INWENTARYZACJA - WIDOK Z BOKU OD GW		
STADIUM	PROJEKT WYKONAWCZY		
Nr-rys. 13	Skala: 1:100	Data: Luty 2016	
	Imię i nazwisko	Uprawnienia	Podpis
	inż. Wojciech Kluz	projektowno bez ograniczeń K-226/02	
	OPRACOWAŁ	mgr inż. Mariusz Komarowski	wykonawczo: moimnie bez ograniczeń MAZ/0184/OWOM/10
	SPR. AUDYT.	mgr inż. Zdzisław Urbański	projektowno: moimnie bez ograniczeń GDDP/20/94
KIEROWNIK ZESPÓŁU	mgr inż. Jan Flis	wykonawczo: moimnie bez ograniczeń UAM-224/86/75/84	