



INWENTARYZACJA - PRZEMIAŁ POPRZECZNY

SKALA 1:50

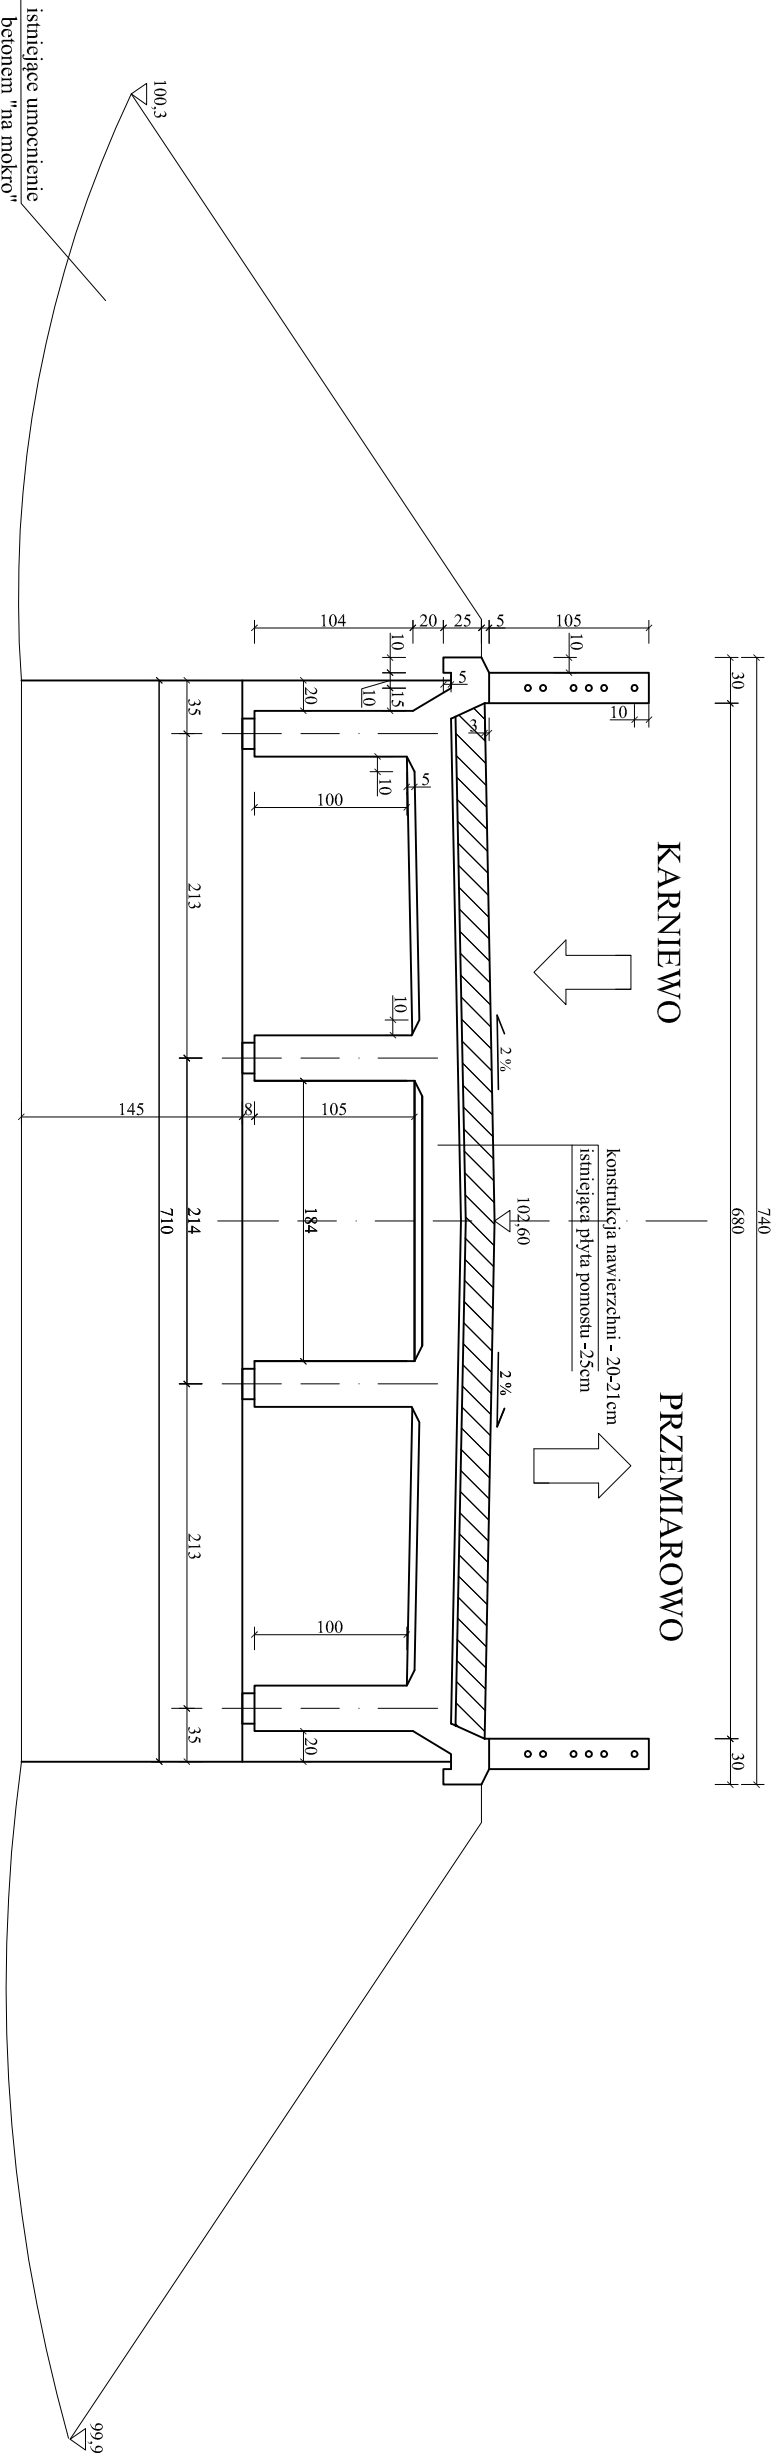

INWESTOR	ZARZĄD DRÓG POWIATOWYCH W MAKOWIE MAZOWIECKIM 06-200 Maków Maz., ul. Krótka 3		
JEDNOSTKA PROJEKTOWA	<div></div> Biuro Projektowo - Konsultingowe "MOSTY PŁOŃSK" Spółka Cywilna 09-100 Płońsk, ul. Wspólna 14		
ZAMIERZENIE BUDOWLANE	PRZEBUDOWA MOSTU PRZEZ RZĘKĘ PIELTA W M. BYSZEWOLIESZNO- KARNIEWO- PRZEMIAŁOWO		
TYTUŁ RYSUNKU	INWENTARYZACJA - PRZEMKROJ POPRZECZNY		
STADIUM	PROJEKT WYKONAWCZY		
Nr rys. 14	Skala: 1:50	Data: Luty 2016	
	Imię i nazwisko	Uprawnienia	Podpis
	inż. Wojciech Kluz	projektowe bez ograniczeń K-236/02	
	OPRACOWAŁ	mgr inż. Mariusz Komarowski	wykonawcze i nadzór bez ograniczeń MAZ/0184/OWOWA/10
	SPRAWDZIŁ	mgr inż. Zdzisław Urbański	projektowe i nadzór bez ograniczeń GDOP/ 20/94
KIEROWNIK ZESPÓŁU	mgr inż. Jan Flis	wykonawcze i nadzór bez ograniczeń UAN-4234/86/75/84	