



INWENTARYZACJA - WIDOK Z GÓRY

SKALA 1:100

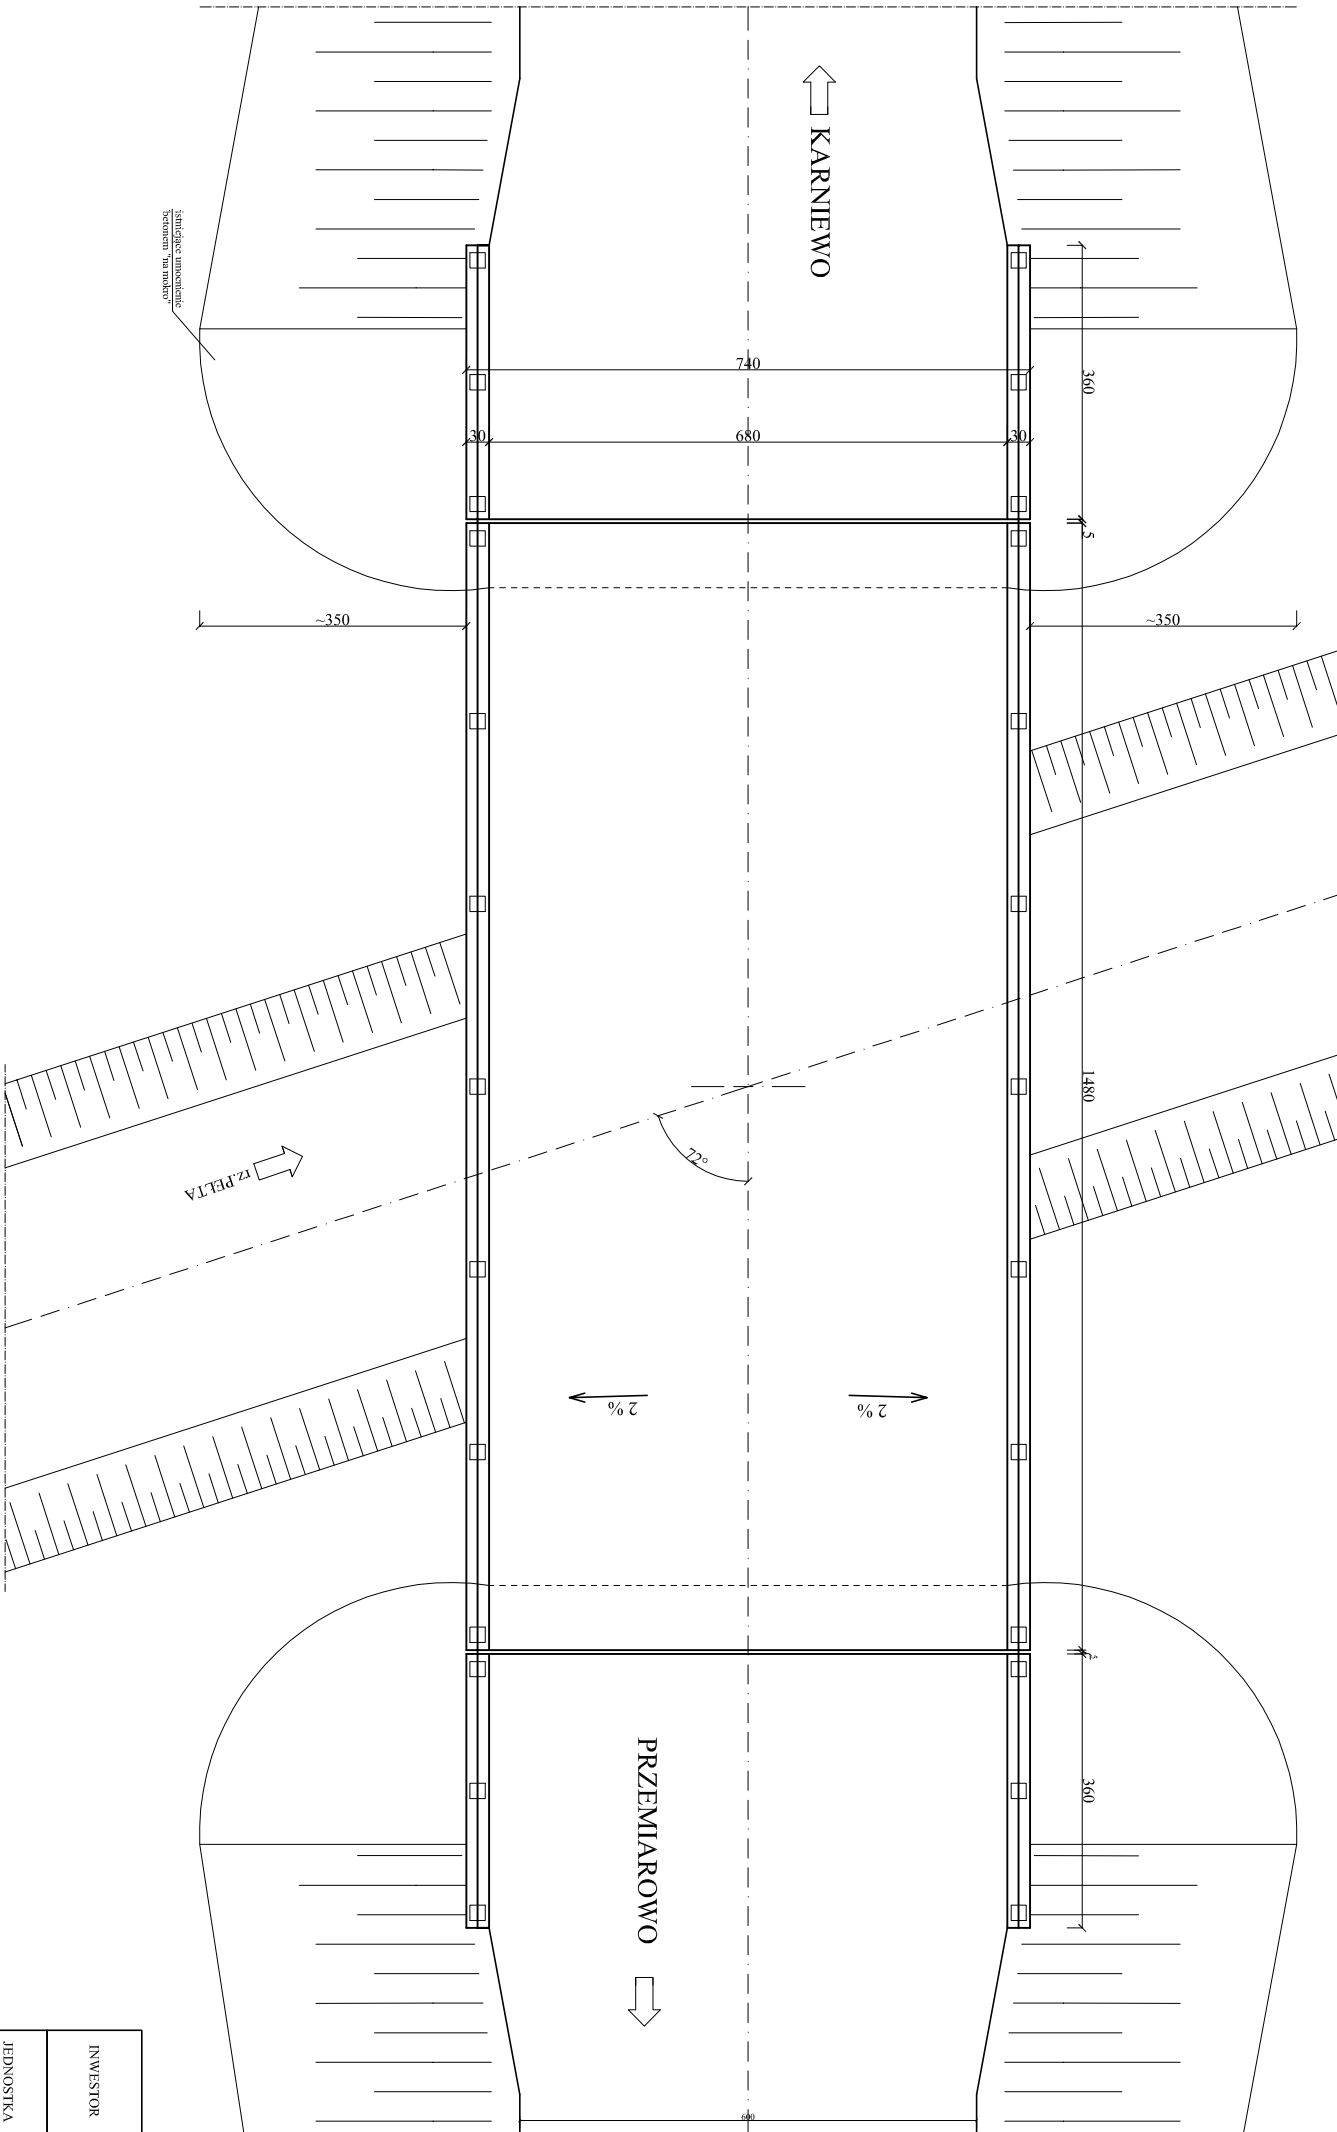

INWESTOR	ZARZĄD DRÓG POWIATOWYCH W MAKOWIE MAZOWIECKIM 06-200 Maków Maz., ul. Krótka 3		
JEDNOSTKA PROJEKTOWA	<div></div> <p><i>Biuro Projektowo - Konsultingowe</i> "MOSTY PŁOŃSK" Spółka Cywilna 09-100 Płońsk, ul. Wspólna 14</p>		
ZAMIERZENIE BUDOWLANE	PRZEBUDOWA MOSTU PRZECZ RZĘKĘ PELTA W M. BYSZEW W CIĄGU DROGI POWIATOWEJ NR 3238W PRZASNYSZ- LESZNO- KARNIEWO- PRZEMIAROWO		
TYTUŁ RYSUNKU	INWENTARYZACJA - WIDOK Z GÓRY		
STADIUM	PROJEKT WYKONAWCZY		
Nr rys. 12	Skala: 1:100		Data: Luty 2016
	Imię i nazwisko		
	Uprawnienia		
	Podpis		
	projektowane bez ograniczeń K-226/02		
OPRACOWAŁ	mgr inż. Mariusz Komatowski	wykonane zgodnie bez ograniczeń MAZ/0184/OWOM/10	
SPRAWDZIŁ	mgr inż. Zdzisław Urbański	projektowane zgodnie bez ograniczeń GDOP/ 20/94	
KIEROWNIK ZESPÓŁU	mgr inż. Jan Flis	wykonane zgodnie bez ograniczeń UAN/224/86/75/84	