PRZEKRÓJ POPRZECZNY
SKALA 1:50

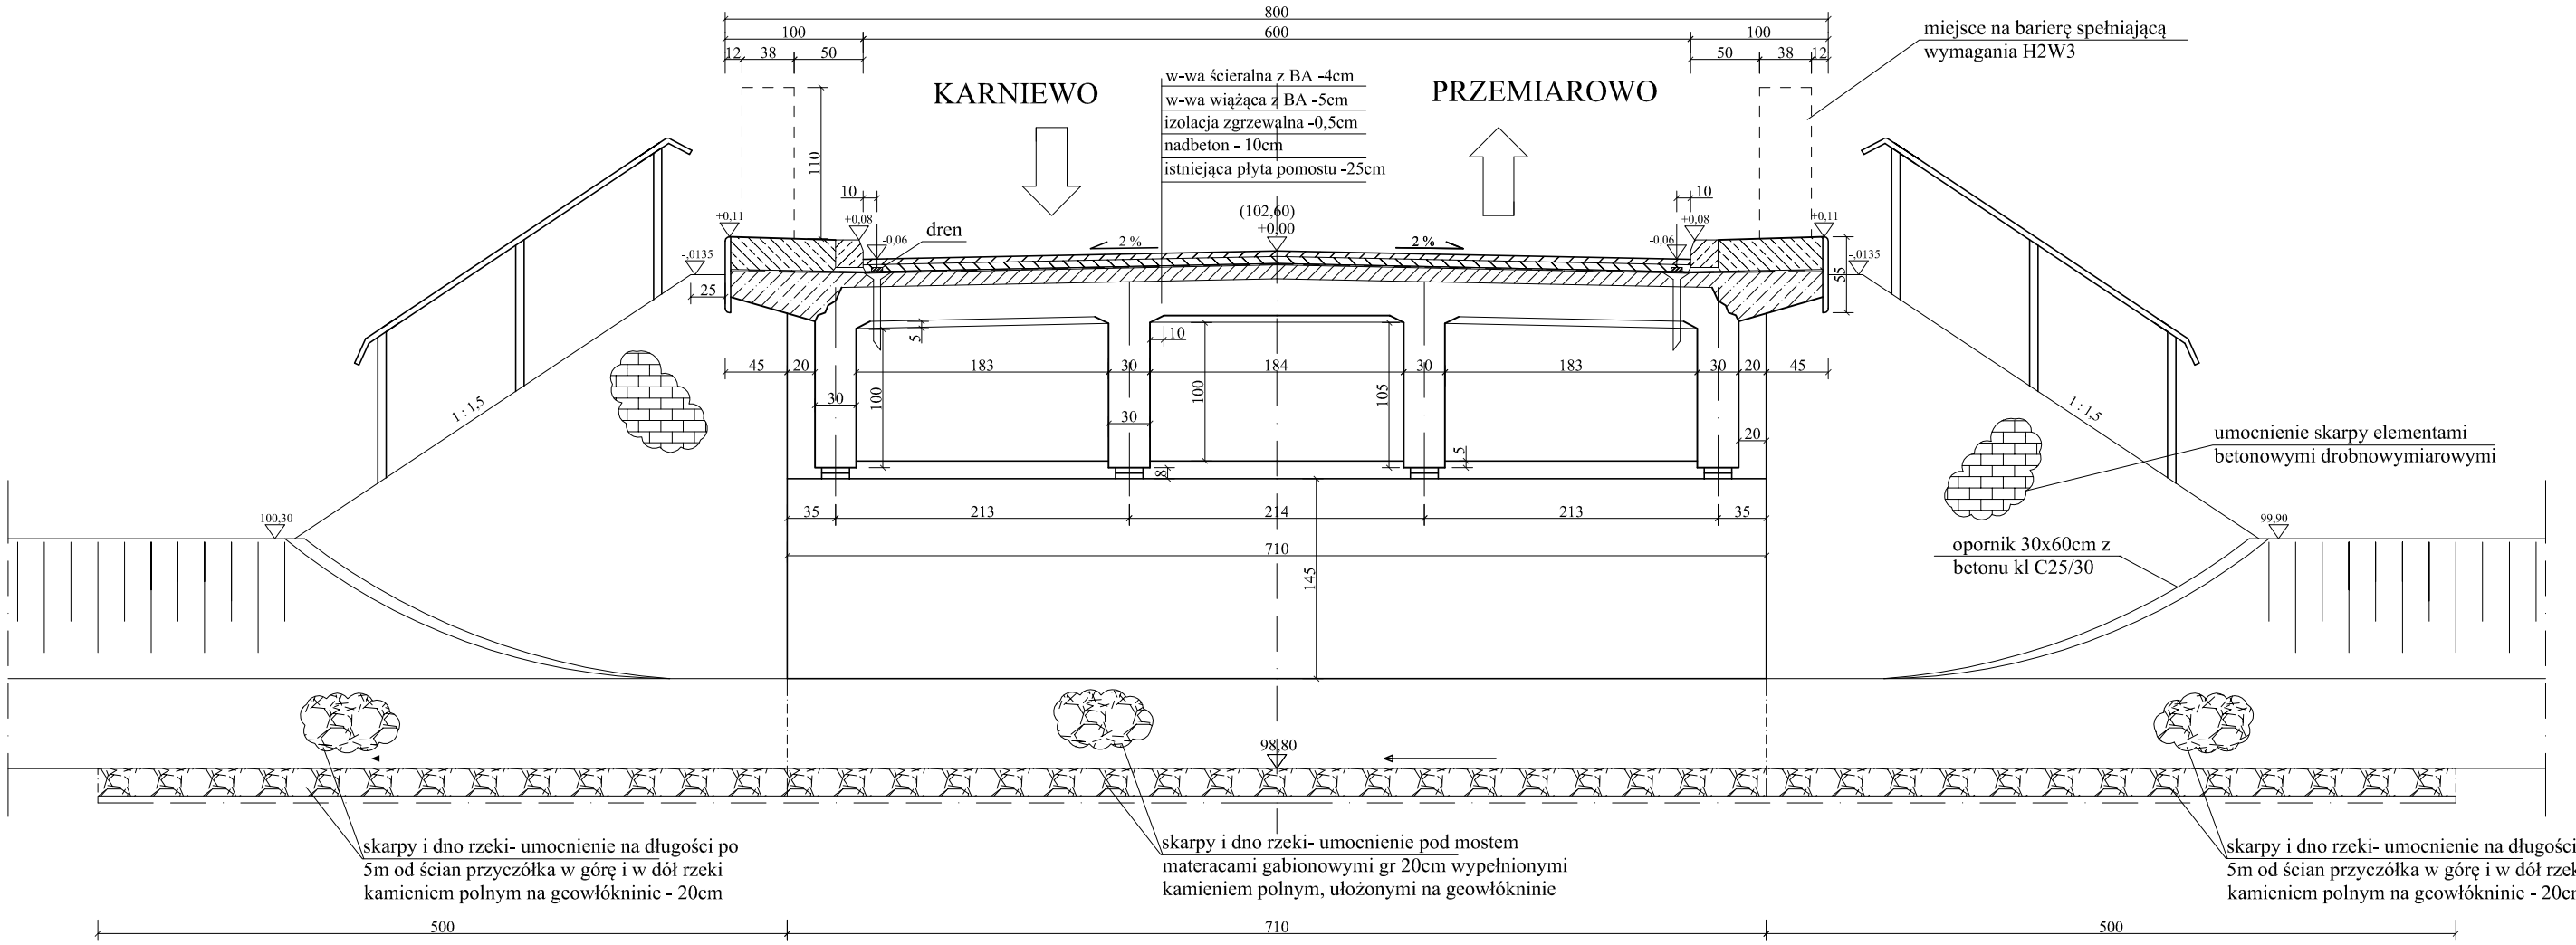

INWESTOR	**ZARZĄD DRÓG POWIATOWYCH W MAKOWIE MAZOWIECKIM** 06-200 Maków Maz., ul. Krótka 3		
JEDNOSTKA PROJEKTOWA	*Biuro Projektowo - Konsultingowe "MOSTY PŁOŃSK" Spółka Cywilna* 09-100 Płońsk, ul. Wspólna 14		
ZAMIERZENIE BUDOWLANE	PRZEBUDOWA MOSTU PRZEZ RZEKĘ PEŁTA W M. BYSZEWO W CIĄGU DROGI POWIATOWEJ NR 3238W PRZASNYSZ-LESZNO- KARNIEWO- PRZEMIAROWO		
TYTUŁ RYSUNKU	PRZEKRÓJ POPRZECZNY		
STADIUM	**PROJEKT WYKONAWCZY**		
Nr rys. **4**	Skala: 1:50	Data: Luty 2016	
	Imię i nazwisko	Uprawnienia	Podpis
PROJEKTOWAŁ	inż. Wojciech Kluz	projektowe bez ograniczeń K-226/02	
OPRACOWAŁ	mgr inż. Mariusz Kornatowski	wykonawcze mostowe bez ograniczeń MAZ/0184/OWOM/10	
SPRAWDZIŁ	mgr inż. Zdzisław Urbaniak	projektowe mostowe bez ograniczeń GDDP.20/94	
KIEROWNIK ZESPOŁU	mgr inż. Jan Flis	wykonawcze mostowe bez ograniczeń UAN-4224/86/75/84	