




SCHODY SKARPOWE
SKALA 1:50

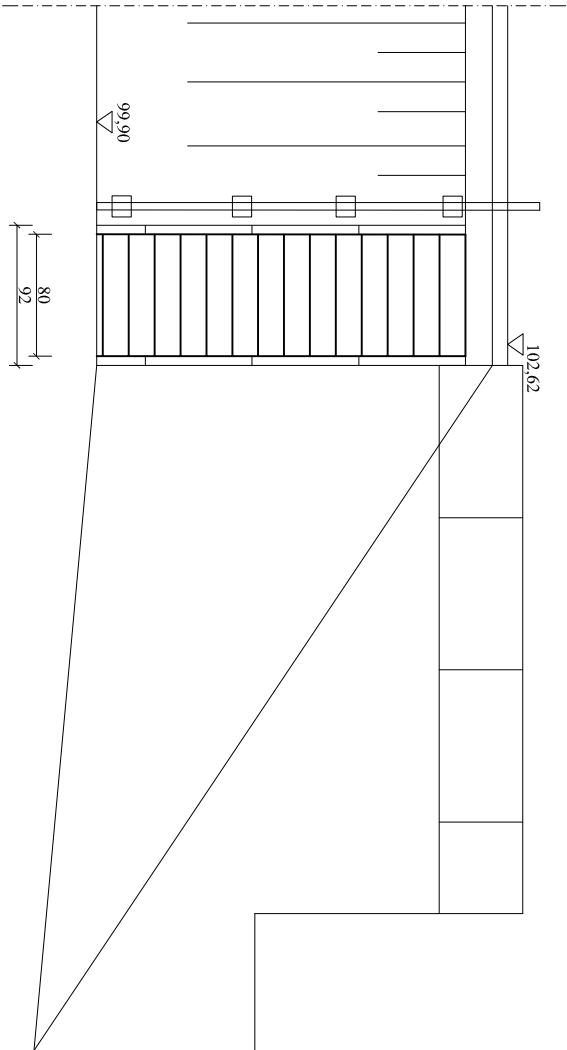


SZCZEGÓŁ SCHODÓW 1:25

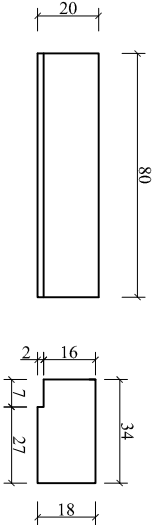

STOPIEŃ PREFABRYKOWANY 1:25

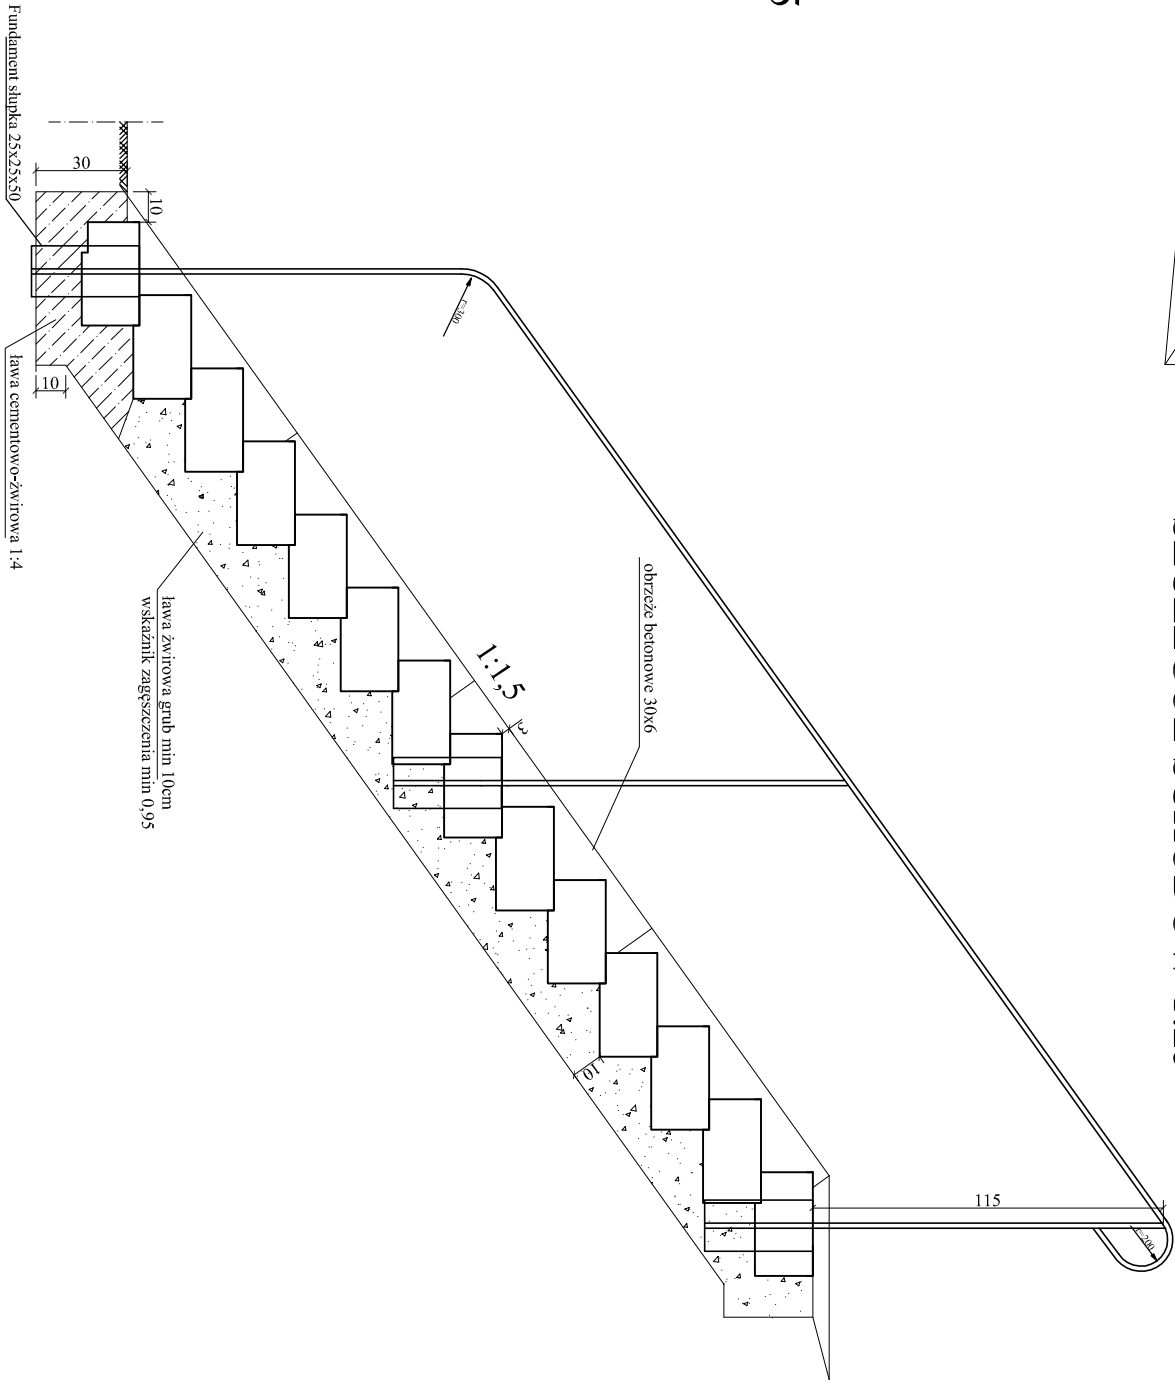

INWESTOR	ZARZĄD DRÓG POWIATOWYCH W MAKOWIE MAZOWIECKIM 06-200 Maków Maz., ul. Królka 3		
JEDNOSTKA PROJEKTOWA	<div> <i>Biurowo Projektowno - Konsultingowno</i> "MOSTY PŁONISK" Spółka Cywilna 09-100 Płonisk, ul. Wspólna 14</div>		
ZAMIERZENIE BUDOWLANE	PRZEBUDOWA MOSTU PRZEZ RZĘKĘ PĘŁTA W M. BYSZEW W CIĄGU DROGI POWIATOWEJ NR 338W PRZASNYSZ- LESZNO- KARNIEWO- PRZEMIAROWO		
TYTUŁ RYSUNKU	SCHODY SKARPOWE		
STADIUM	PROJEKT WYKONAWCZY		
Nr rys. 9	Skala: 1:50	Data: Luty 2016	
	Imię i nazwisko	Uprawnienia	Podpis
	inż. Wojciech Kluz	projektowno bez ograniczeń K-236/02	
	OPRACOWAŁ	mgr inż. Mariusz Komarowski	wykonowno bez ograniczeń MAZ/0184/OWOM/10
SPRAWDZIŁ	mgr inż. Zdzisław Urbański	projektowno bez ograniczeń GDBP/20/94	
KIEROWNIK ZESPÓŁU	mgr inż. Jan Flis	wykonowno bez ograniczeń UAM/224/86/75/84	