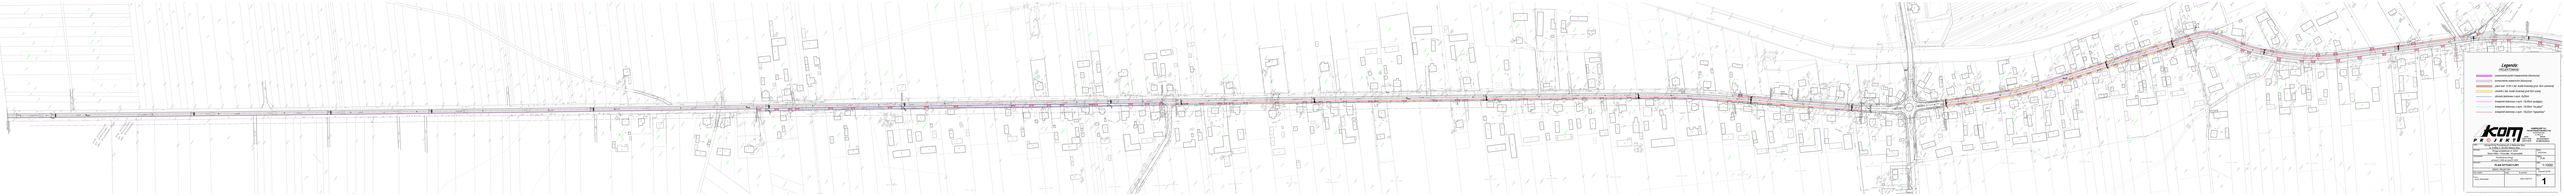

pow. przasnyski
gm. Jednorożec
obr. Drążdżewo Nowe
pow. makowski
gm. Krasnosielc
obr. Drążdżewo
Km22
Market Spożywczy
Drążdżewo Małe

Legenda:

PROJEKTOWANE:

▨	poszerzenie jezdni (nawierzchnia bitumiczna)
▨	wzmocnienie nawierzchni bitumicznej
▨	zjazd szer. 5,0m z bet. kostki brukowej grub. 8cm czerwonej
▨	chodnik z bet. kostki brukowej grub 6cm szarej
—	obrzeże betonowe o wym. 6x20cm
—	krawężnik betonowy o wym. 15x30cm wystający
—	krawężnik betonowy o wym. 15x30cm "na płask"
—	krawężnik betonowy o wym. 15x22cm "najazdowy"

KOMPROJEKT S.C.
PROJEKTOWANIE KOMUNIKACYJNE
06-200 Maków Maz.
ul. Witosa 18
tel./fax
0-29/717-10-28
0-29/717-02-79
internet:
www.komprojekt.eu
biuro@komprojekt.eu

Inwestor : Zarząd Dróg Powiatowych w Makowie Maz. ul. Krótka 3, 06-200 Maków Maz.			
Nazwa obiektu : Droga powiatowa nr 3234 Stara Wieś - Chorzele - Krasnosielc			Branża : DROGOWA
Temat opracowania : Przebudowa drogi od km21+880 do km25+609			Stadium : P.W.
Nazwa rysunku : **PLAN SYTUACYJNY**			Skala : 1:1000
ZESPÓŁ PROJEKTOWY			Data : Styczeń 2016r.
Imię i nazwisko :	Podpis :	Nr uprawnień :	
Projektant : mgr inż. Józef Mrugalski		UAN-IV-10220/75/81	Rys. nr : **1**