


Przekrój – poszerzenie jezdni km 2+379 do km 5+040

skala 1:50

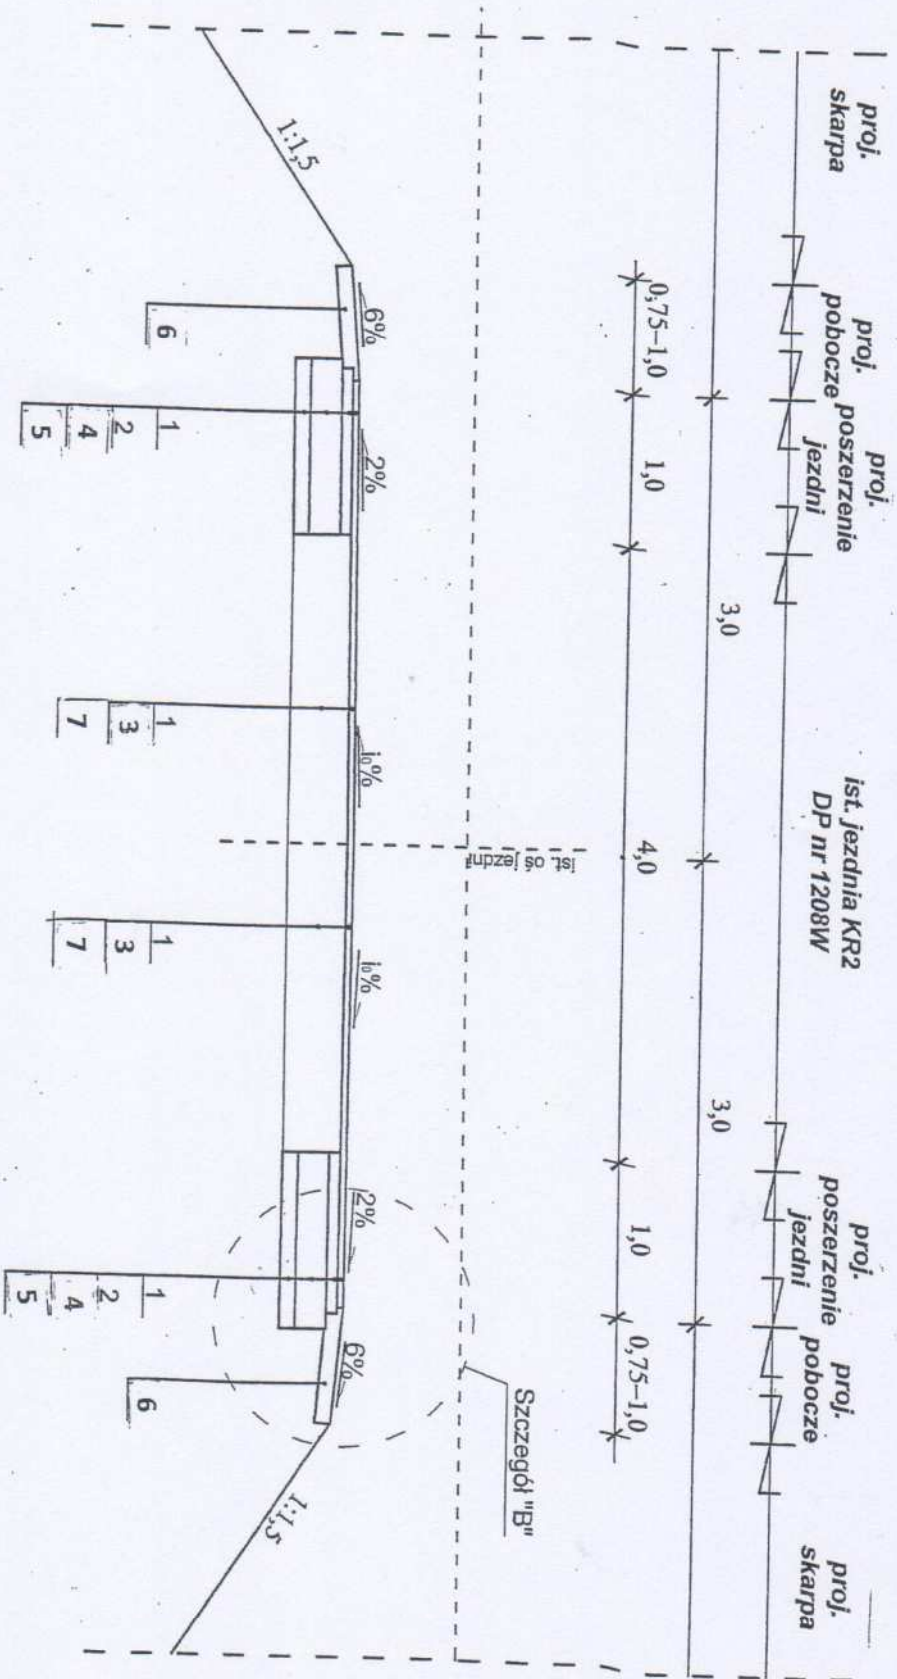

LEGENDA: PROJEKTOWANE:

- 1 – Warstwa ściERALNA z AC 11S 50/70 KR2 grub. 5 cm
- 2 – Warstwa wiĄżąca z AC 16W 50/70 KR2 grub. 7 cm
- 3 – Warstwa wyrównawcza z AC 16W 50/70 KR2 grub. 4 cm
- 4 – Podbudowa z kruszywa łamanego stabilizowanego mechanicznie o uziarnieniu 0/31,5 grub. 20 cm
- 5 – Warstwa odsączająca z pospółki gr. 10 cm
- 6 – Warstwa z kruszywa łamanego stabilizowanego mechanicznie o uziarnieniu 0/31,5 grub. 10 cm
- 7 – Istniejąca konstrukcja jezdni

Zdzisław Soból
Podobny
 Dyplomataka budowlana Nr 151193/05
 do kierowania robotami budowlanymi
 w specjalności konstrukcyjno-technicznej
 w zakresie drogi