


TYPOWY PRZEKRÓJ SZLAKOWY

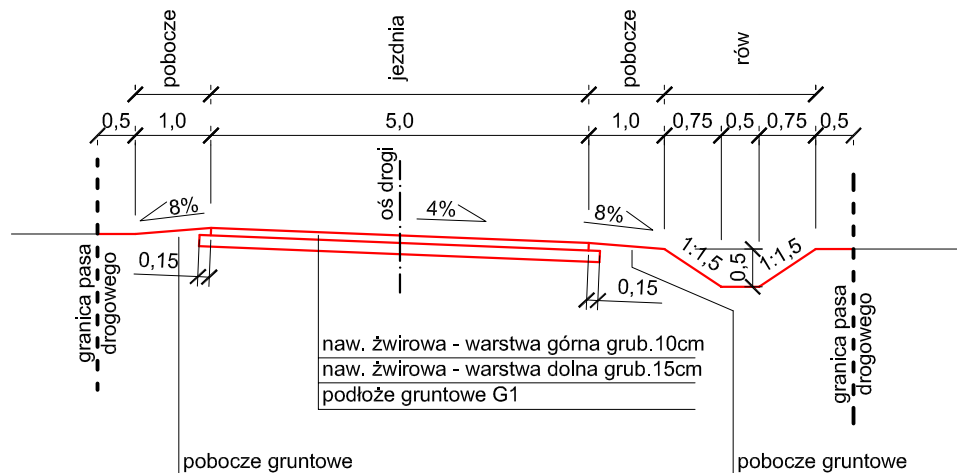

KOMPROJEKT S.C.
 PROJEKTOWANIE KOMUNIKACYJNE
 06-200 Maków Maz.
 ul. Witosa 18
 internet:
 tel 22 379 74 98 www.komprojekt.eu
 fax 22 188 12 07 bluro@komprojekt.eu

Inwestor : Powiat Makowski - Zarząd Dróg Powiatowych ul.Krótką 3 Maków Mazowiecki		
Nazwa obiektu : Droga powiatowa nr 2103W Załuzie-Ponikiew Wielka		Branża : DROGOWA
Temat opracowania : Przebudowa drogi powiatowej nr 2103W od km0+031 do km4+030		Stadium : P.W.
Nazwa rysunku : PRZEKRÓJ NORMALNY		Skala : 1:50
ZESPÓŁ PROJEKTOWY		Data : KWIECIEŃ 2017
Imię i nazwisko :	Podpis :	Nr uprawnień :
Projektant : mgr inż. Józef Mrugalski	UAN-IV-10220/75/81	
		Rys. nr : 4